


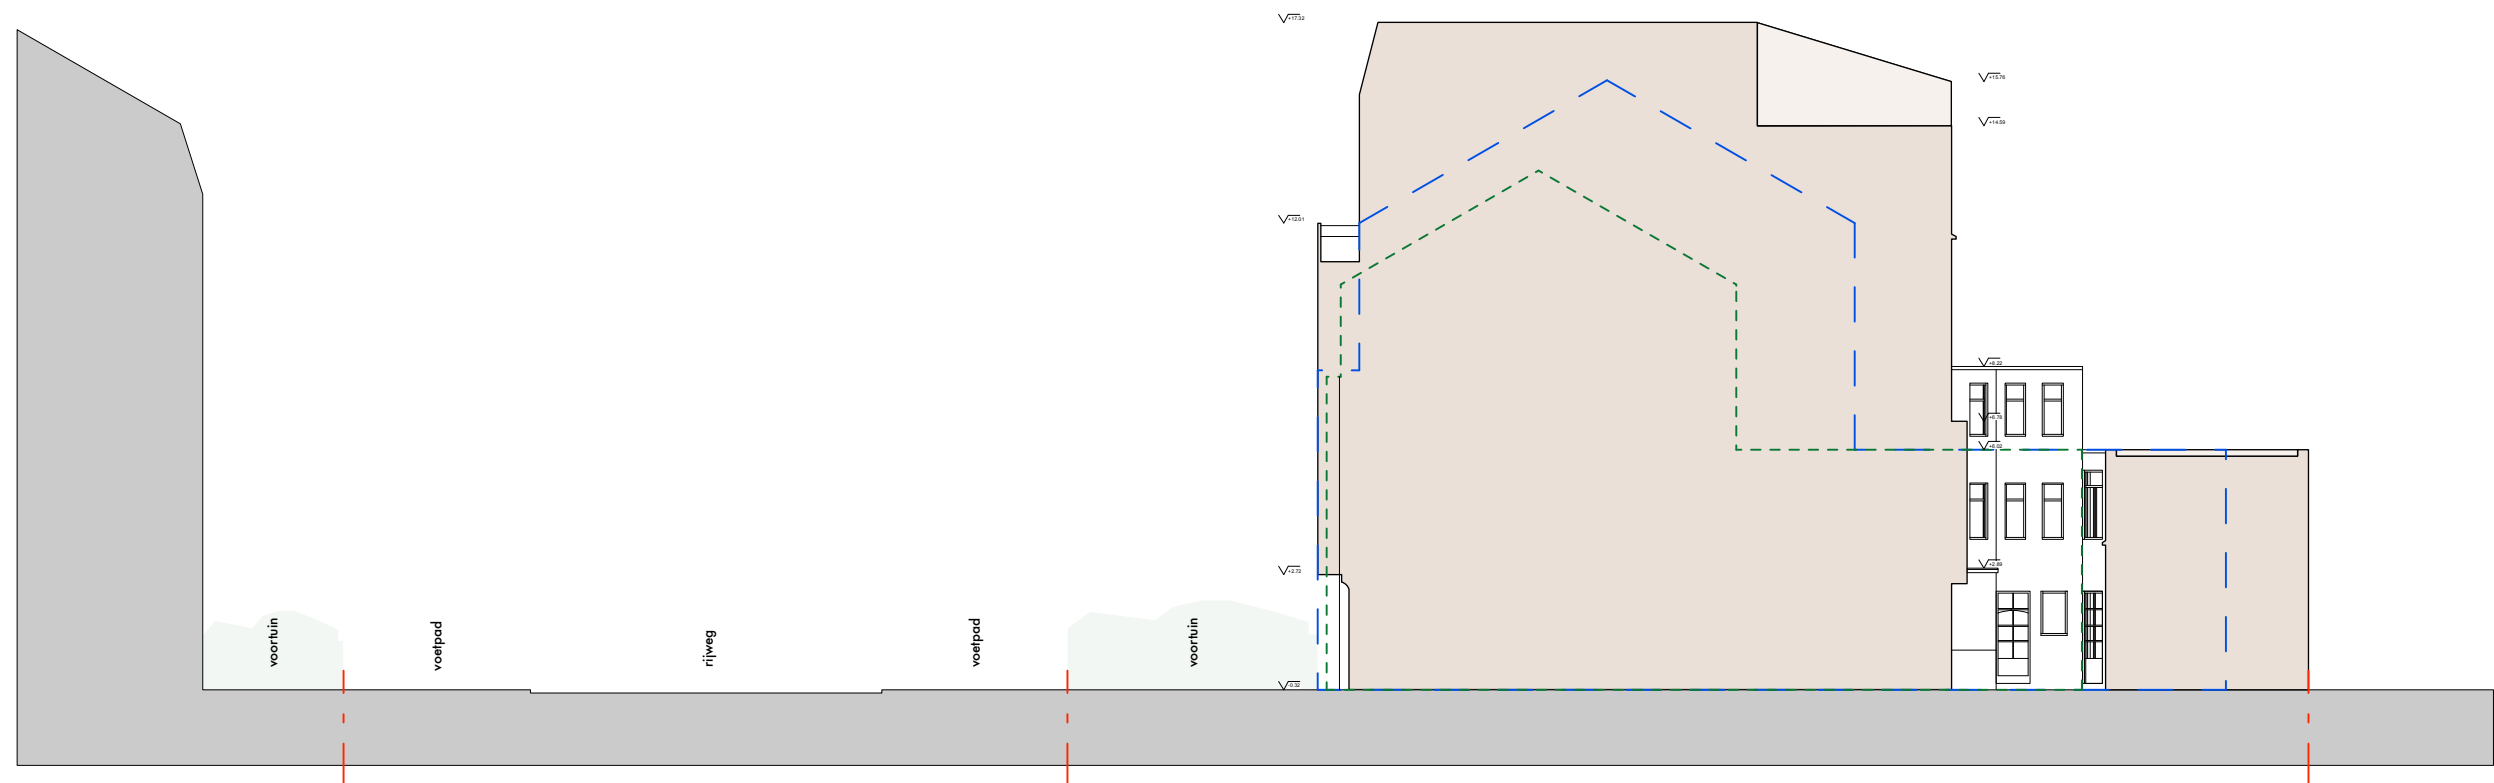

legende

- perceelsgrens
- profiel rechter buur
- profiel linker buur
- terreinprofiel bestaande toestand
- straat profiel

TERREINPROFIEL BESTAANDE TOESTAND schaal 1/200

0 500cm
de maatvoering is in cm