


ADRES: VLASMART 1, 9000 GENT
GRONDPLAN TWEEDE VERDIEPING
TOESTAND: Bestaand
SCHAAL: 1:100

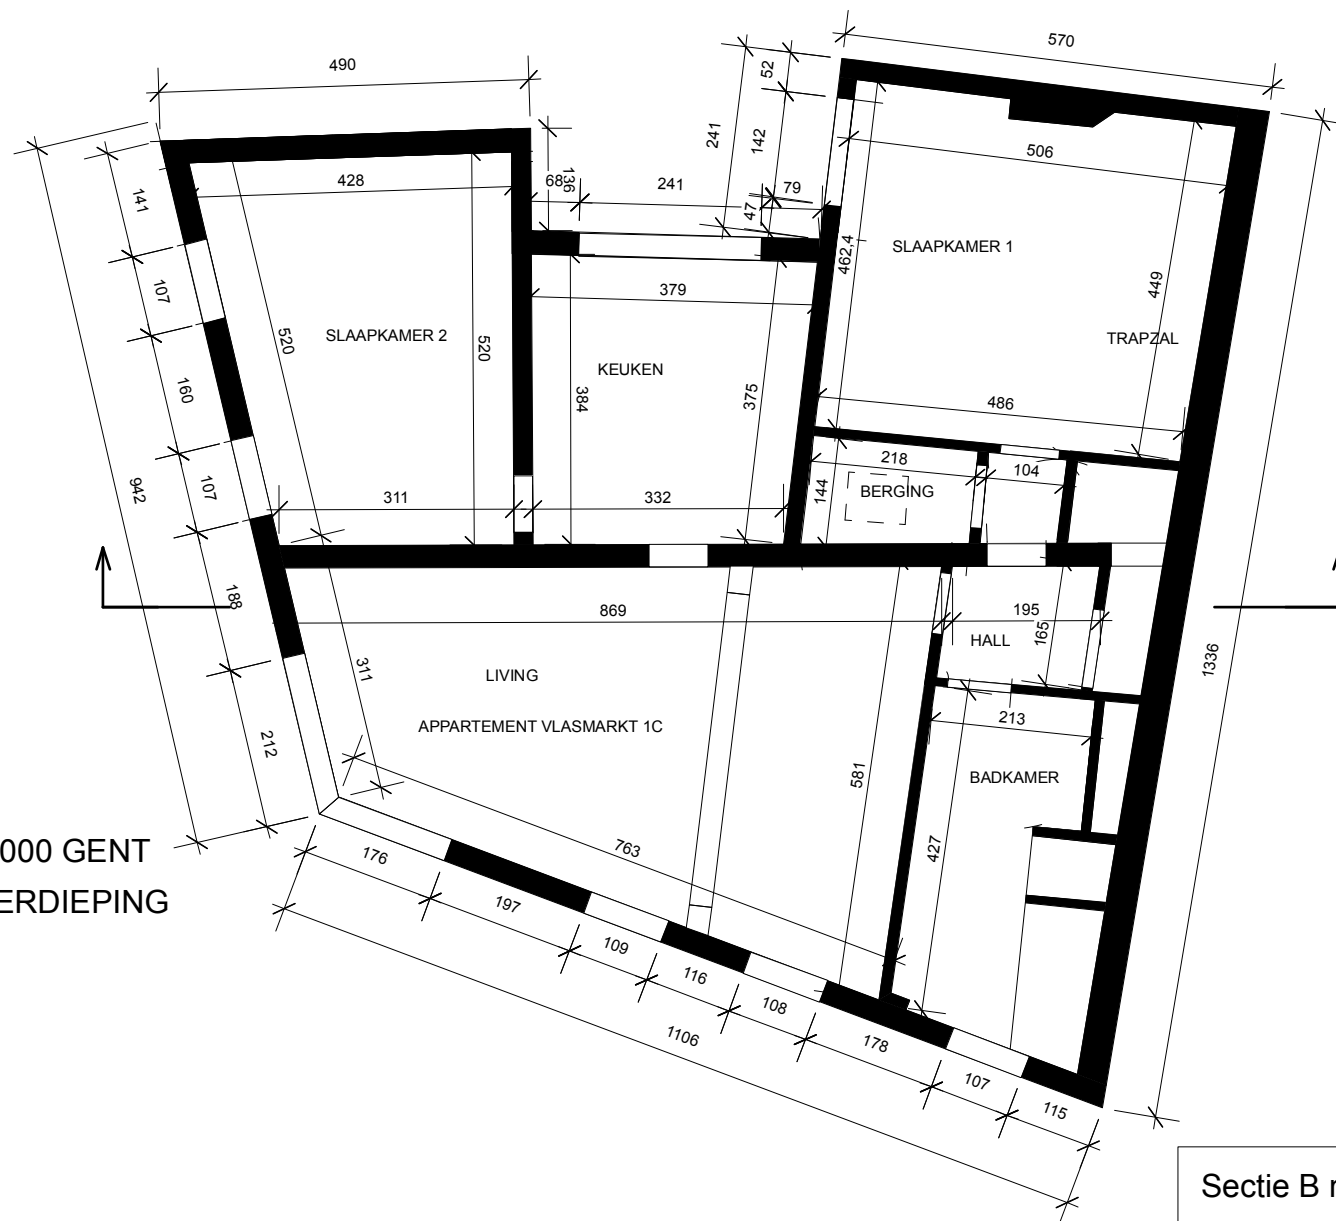

Sectie B nummer 718/C