


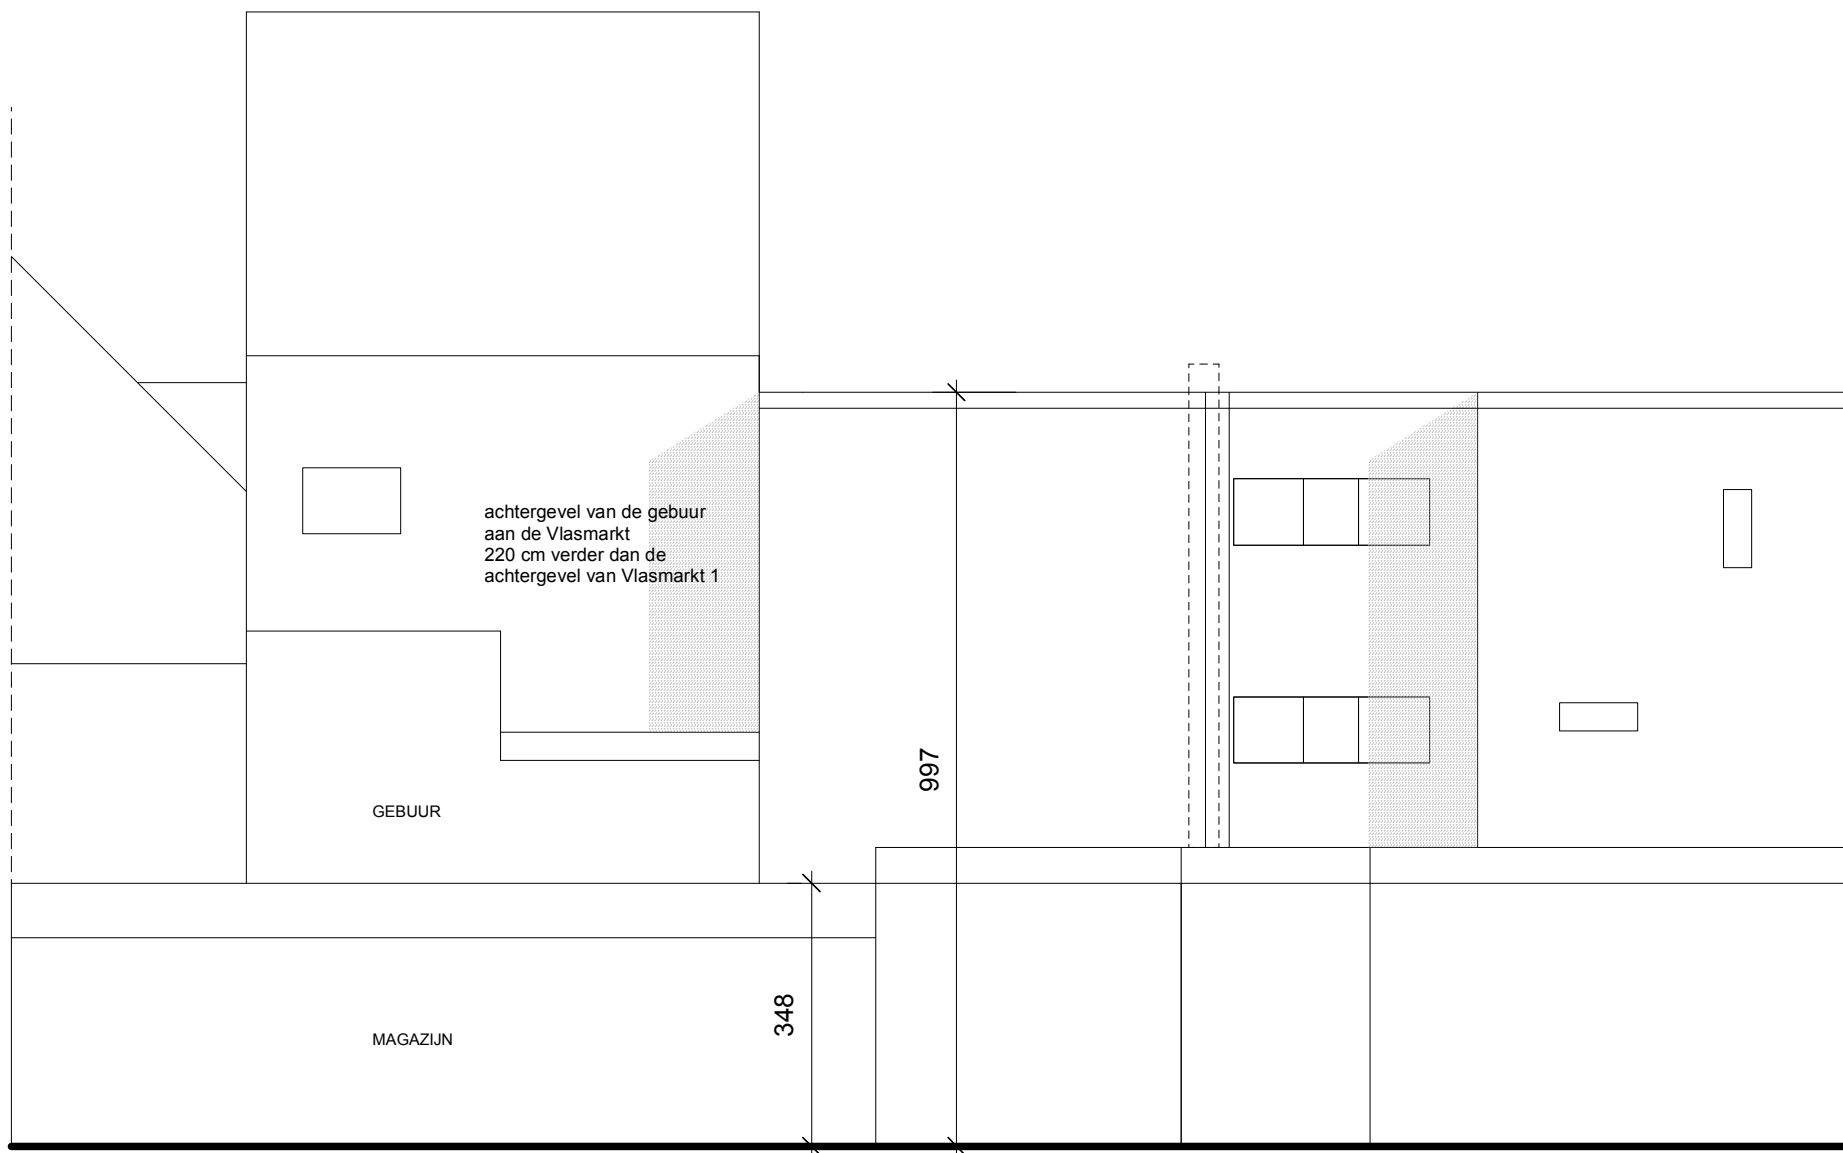

ADRES: VLASMARKT 1, 9000 GENT
ACHTERGEVEL

TOESTAND: Bestaand
SCHAAL: 1:100

Sectie B nummer 718/C