



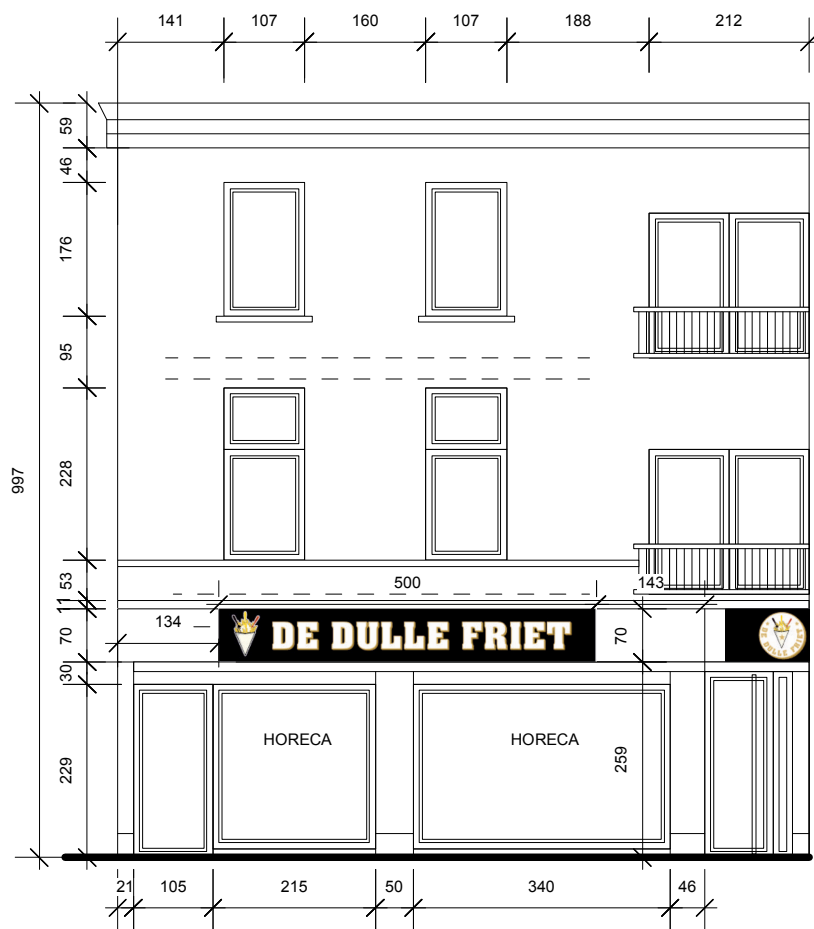

**ZIE BIJZONDERE
VOORWAARDE(N)**

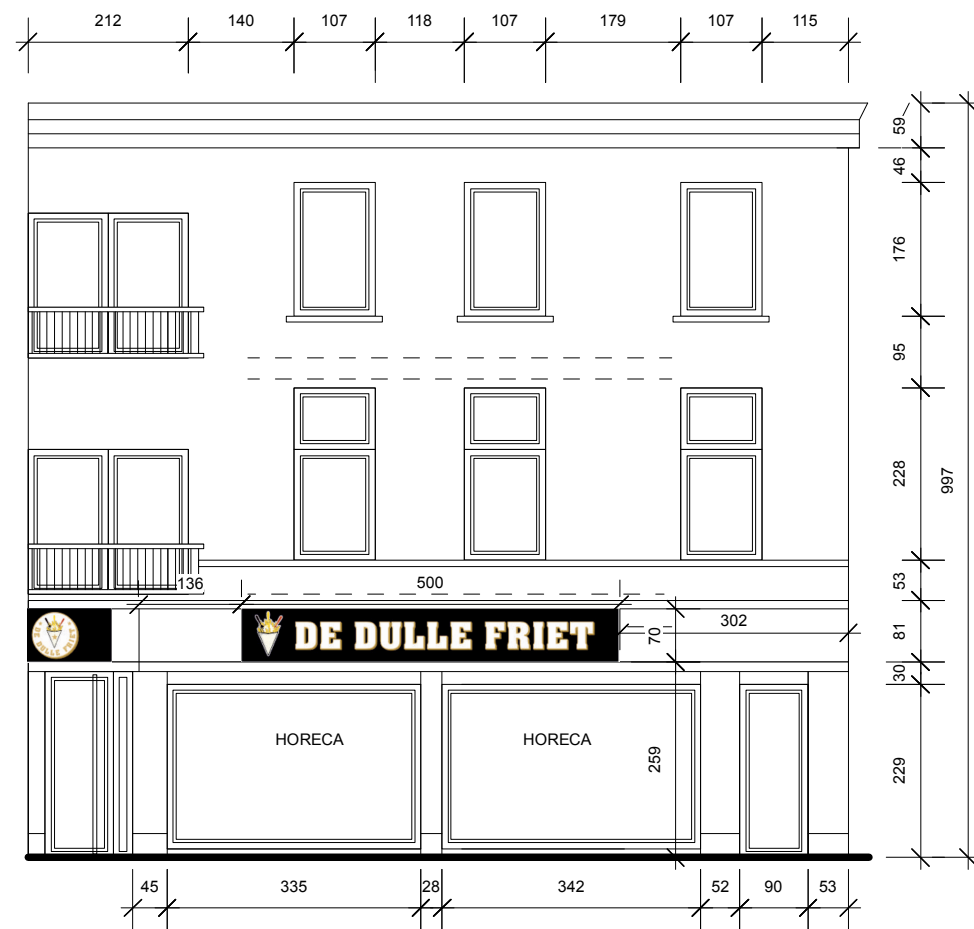

ADRES: VLASMARKT 1, 9000 GENT

VOORGEVELS

TOESTAND: Nieuw

SCHAAL: 1:100

Sectie B nummer 718/C