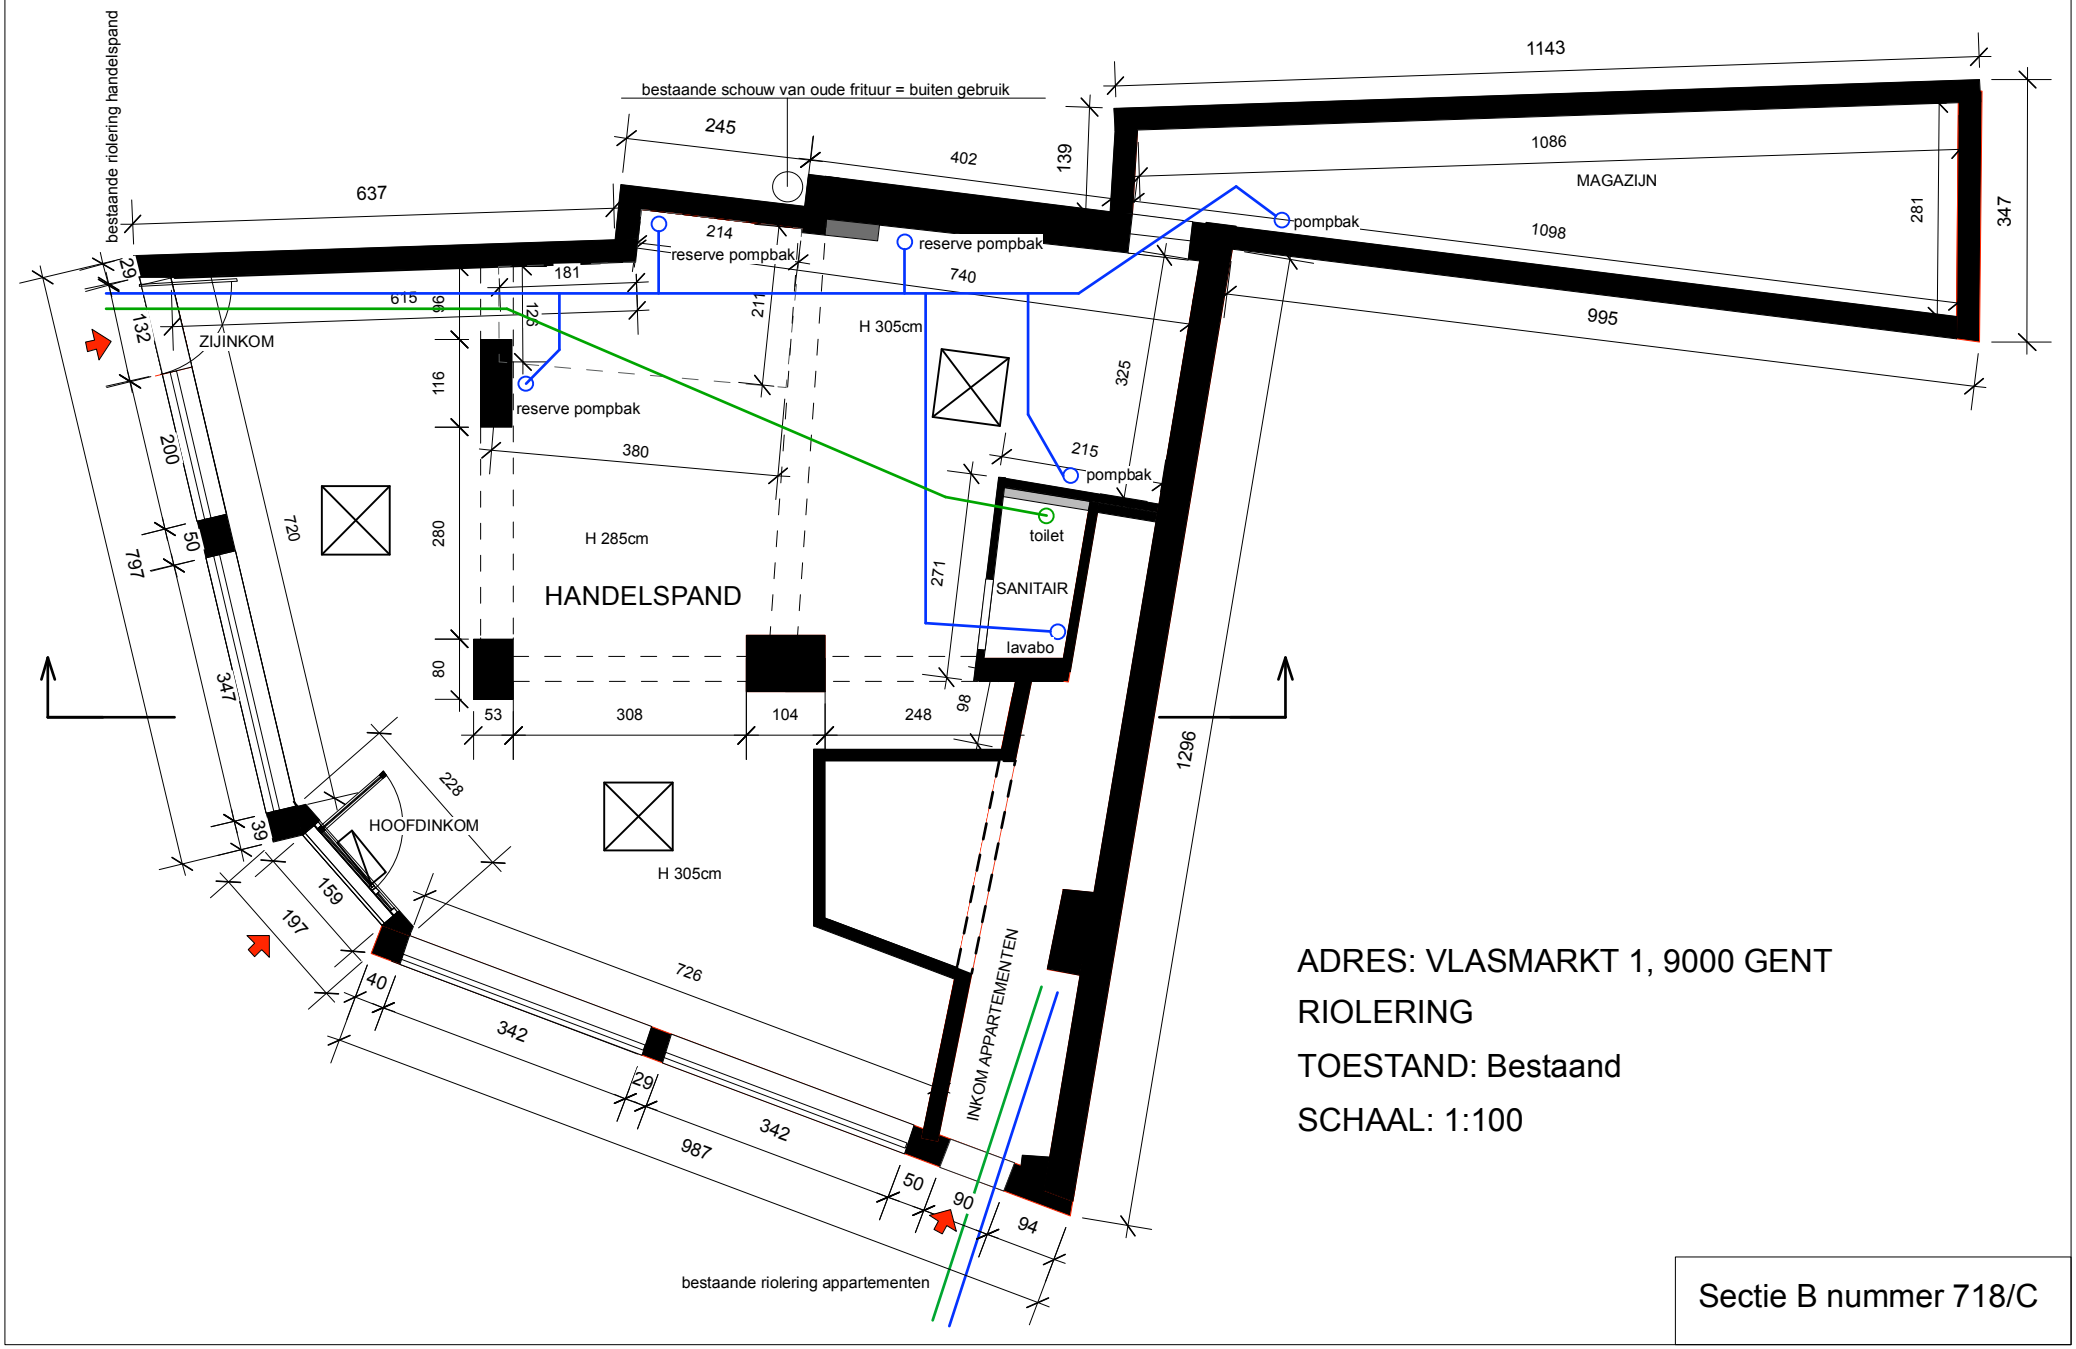

ADRES: VLASMARKT 1, 9000 GENT

RIOLERING

TOESTAND: Bestaand

SCHAAL: 1:100

Sectie B nummer 718/C