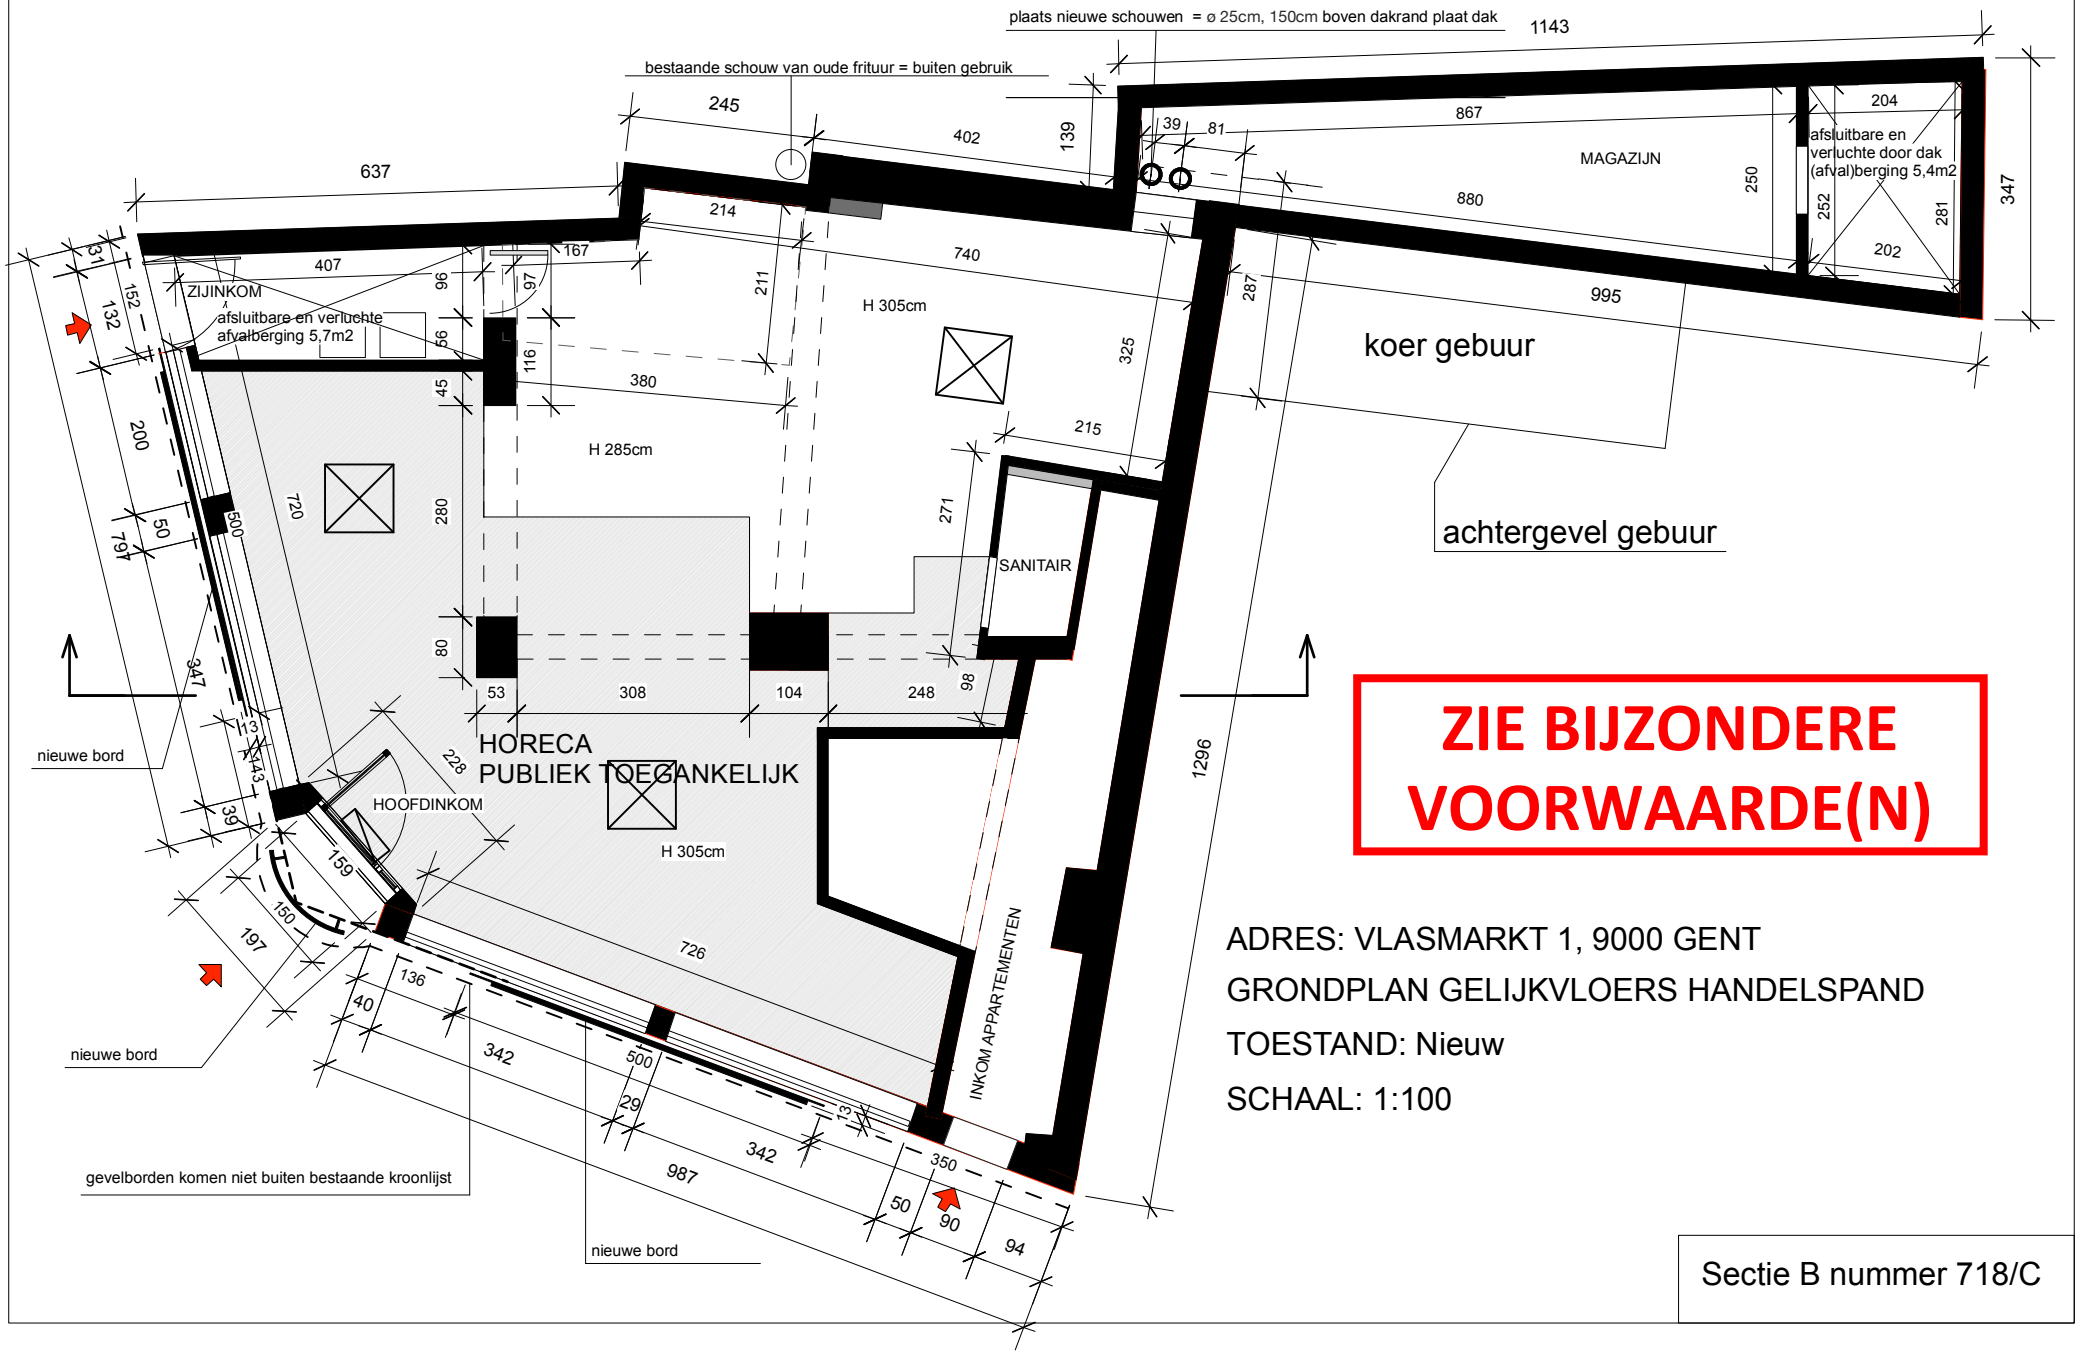
plaats nieuwe schouwen = ø 25cm, 150cm boven dakrand plaat dak
bestaande schouw van oude frituur = buiten gebruik
MAGAZIJN
afsluitbare en verluchte door dak (afval)berging 5,4m2
ZIJINKOM
afsluitbare en verluchte afvalberging 5,7m2
H 305cm
H 285cm
koer gebuur
achtergevel gebuur
SANITAIR
HORECA
PUBLIEK TOEGANKELIJK
HOOFDINKOM
INKOM APPARTEMENTEN
nieuwe bord
nieuwe bord
gevelborden komen niet buiten bestaande kroonlijst
nieuwe bord
ZIE BIJZONDERE VOORWAARDE(N)
ADRES: VLASMARKT 1, 9000 GENT
GRONDPLAN GELIJKVLOERS HANDELSPAND
TOESTAND: Nieuw
SCHAAL: 1:100
Sectie B nummer 718/C