


plaats nieuwe schouwen = ø 25cm, 150cm boven dakrand plaat dak

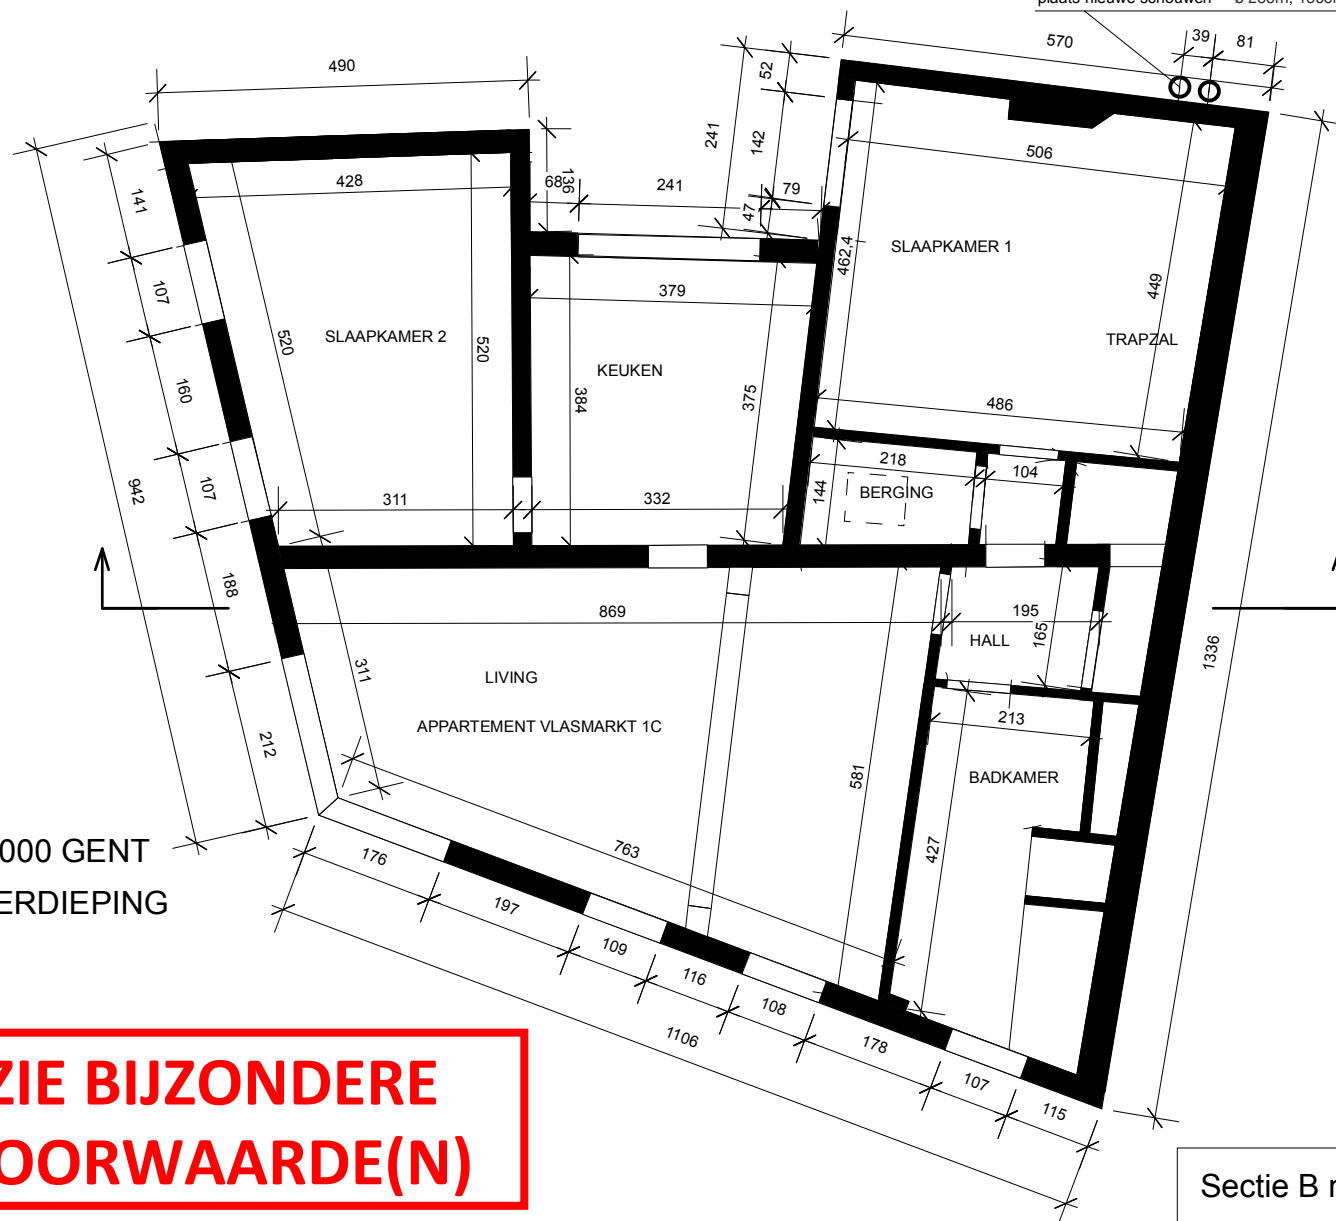

ADRES: VLASMARKT 1, 9000 GENT
GRONDPLAN TWEEDE VERDIEPING
TOESTAND: Nieuw
SCHAAL: 1:100

**ZIE BIJZONDERE
VOORWAARDE(N)**

Sectie B nummer 718/C