


schema
3 aparte gevelborden



alubond zwart mat
dikte 1,5cm 500x70cm

Witte led verlichting
blijft behouden

Witte letters in plexiglas, voorzien
van subtiële accent LED-verlichting
in witte kleur, aan de
achterzijde van elke letter.
Hoogte van de letters: 37 cm.

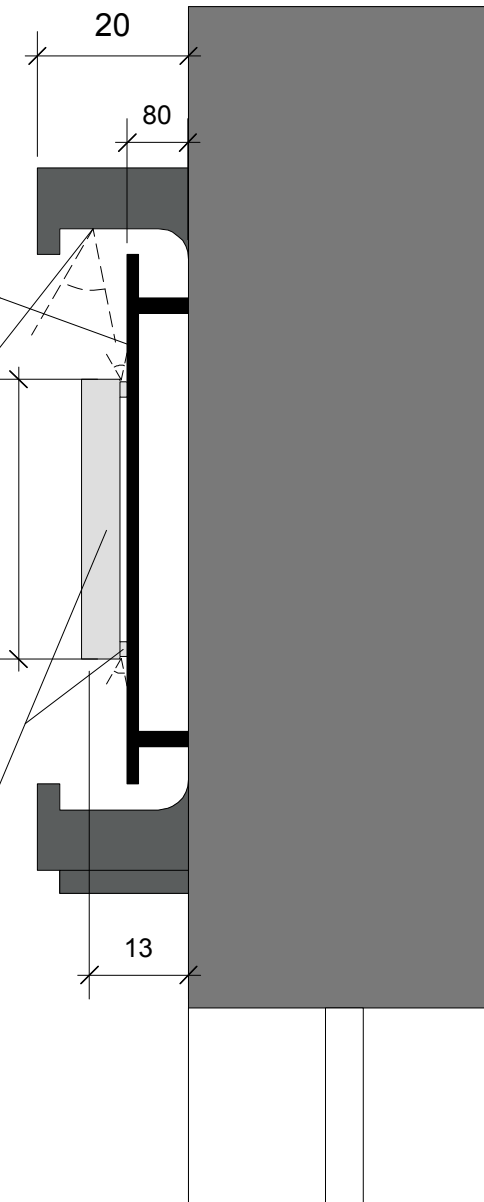

ADRES: VLASMARKT 1, 9000 GENT
DETAILSNEDE
TOESTAND: Nieuw
SCHAAL: 1:10

**ZIE BIJZONDERE
VOORWAARDE(N)**