


**ZIE BIJZONDERE
VOORWAARDE(N)**

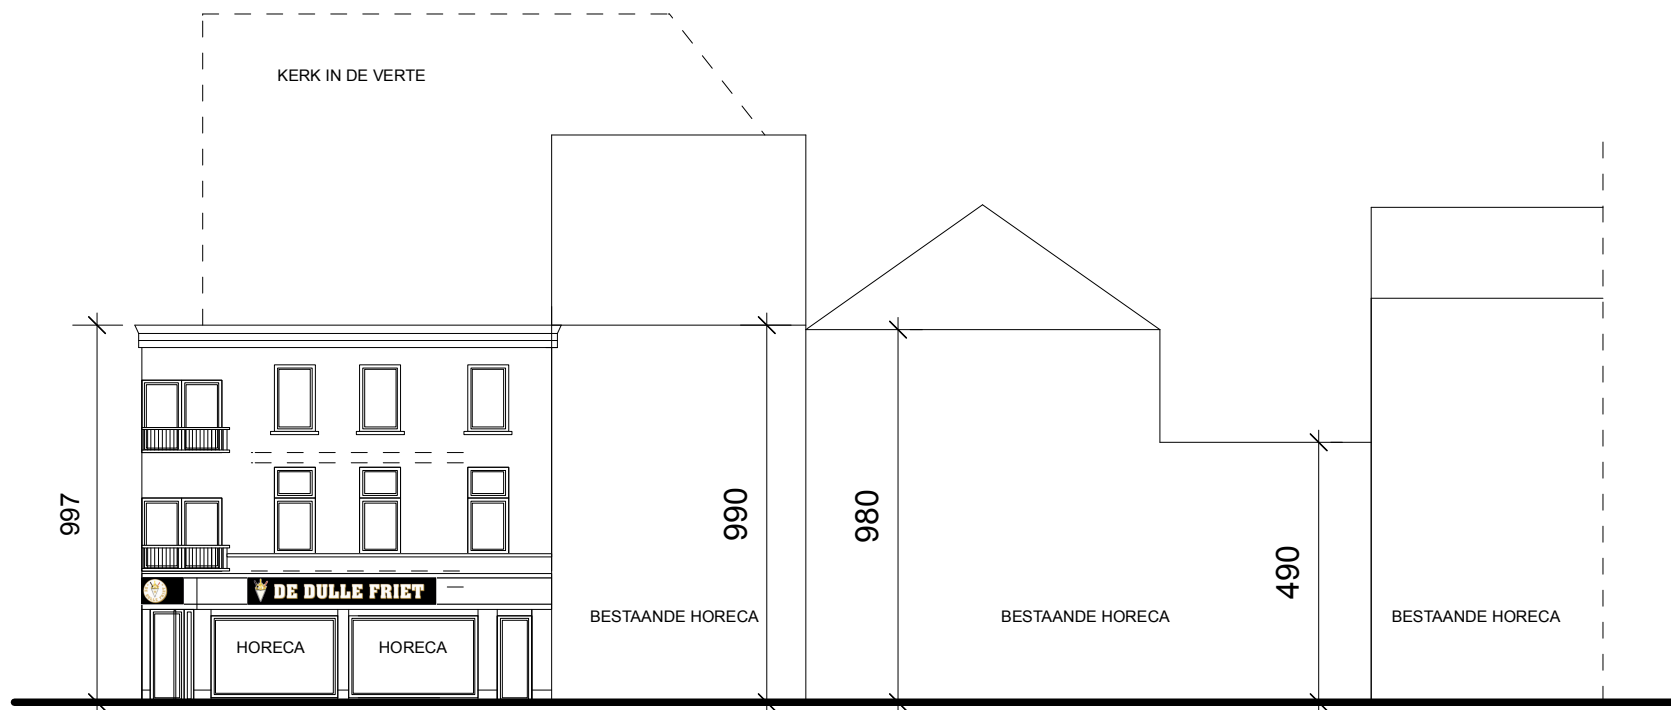

ADRES: VLASMART 1, 9000 GENT

TERREINPROFIEL

TOESTAND: Nieuw

SCHAAL: 1:200

Sectie B nummer 718/C