


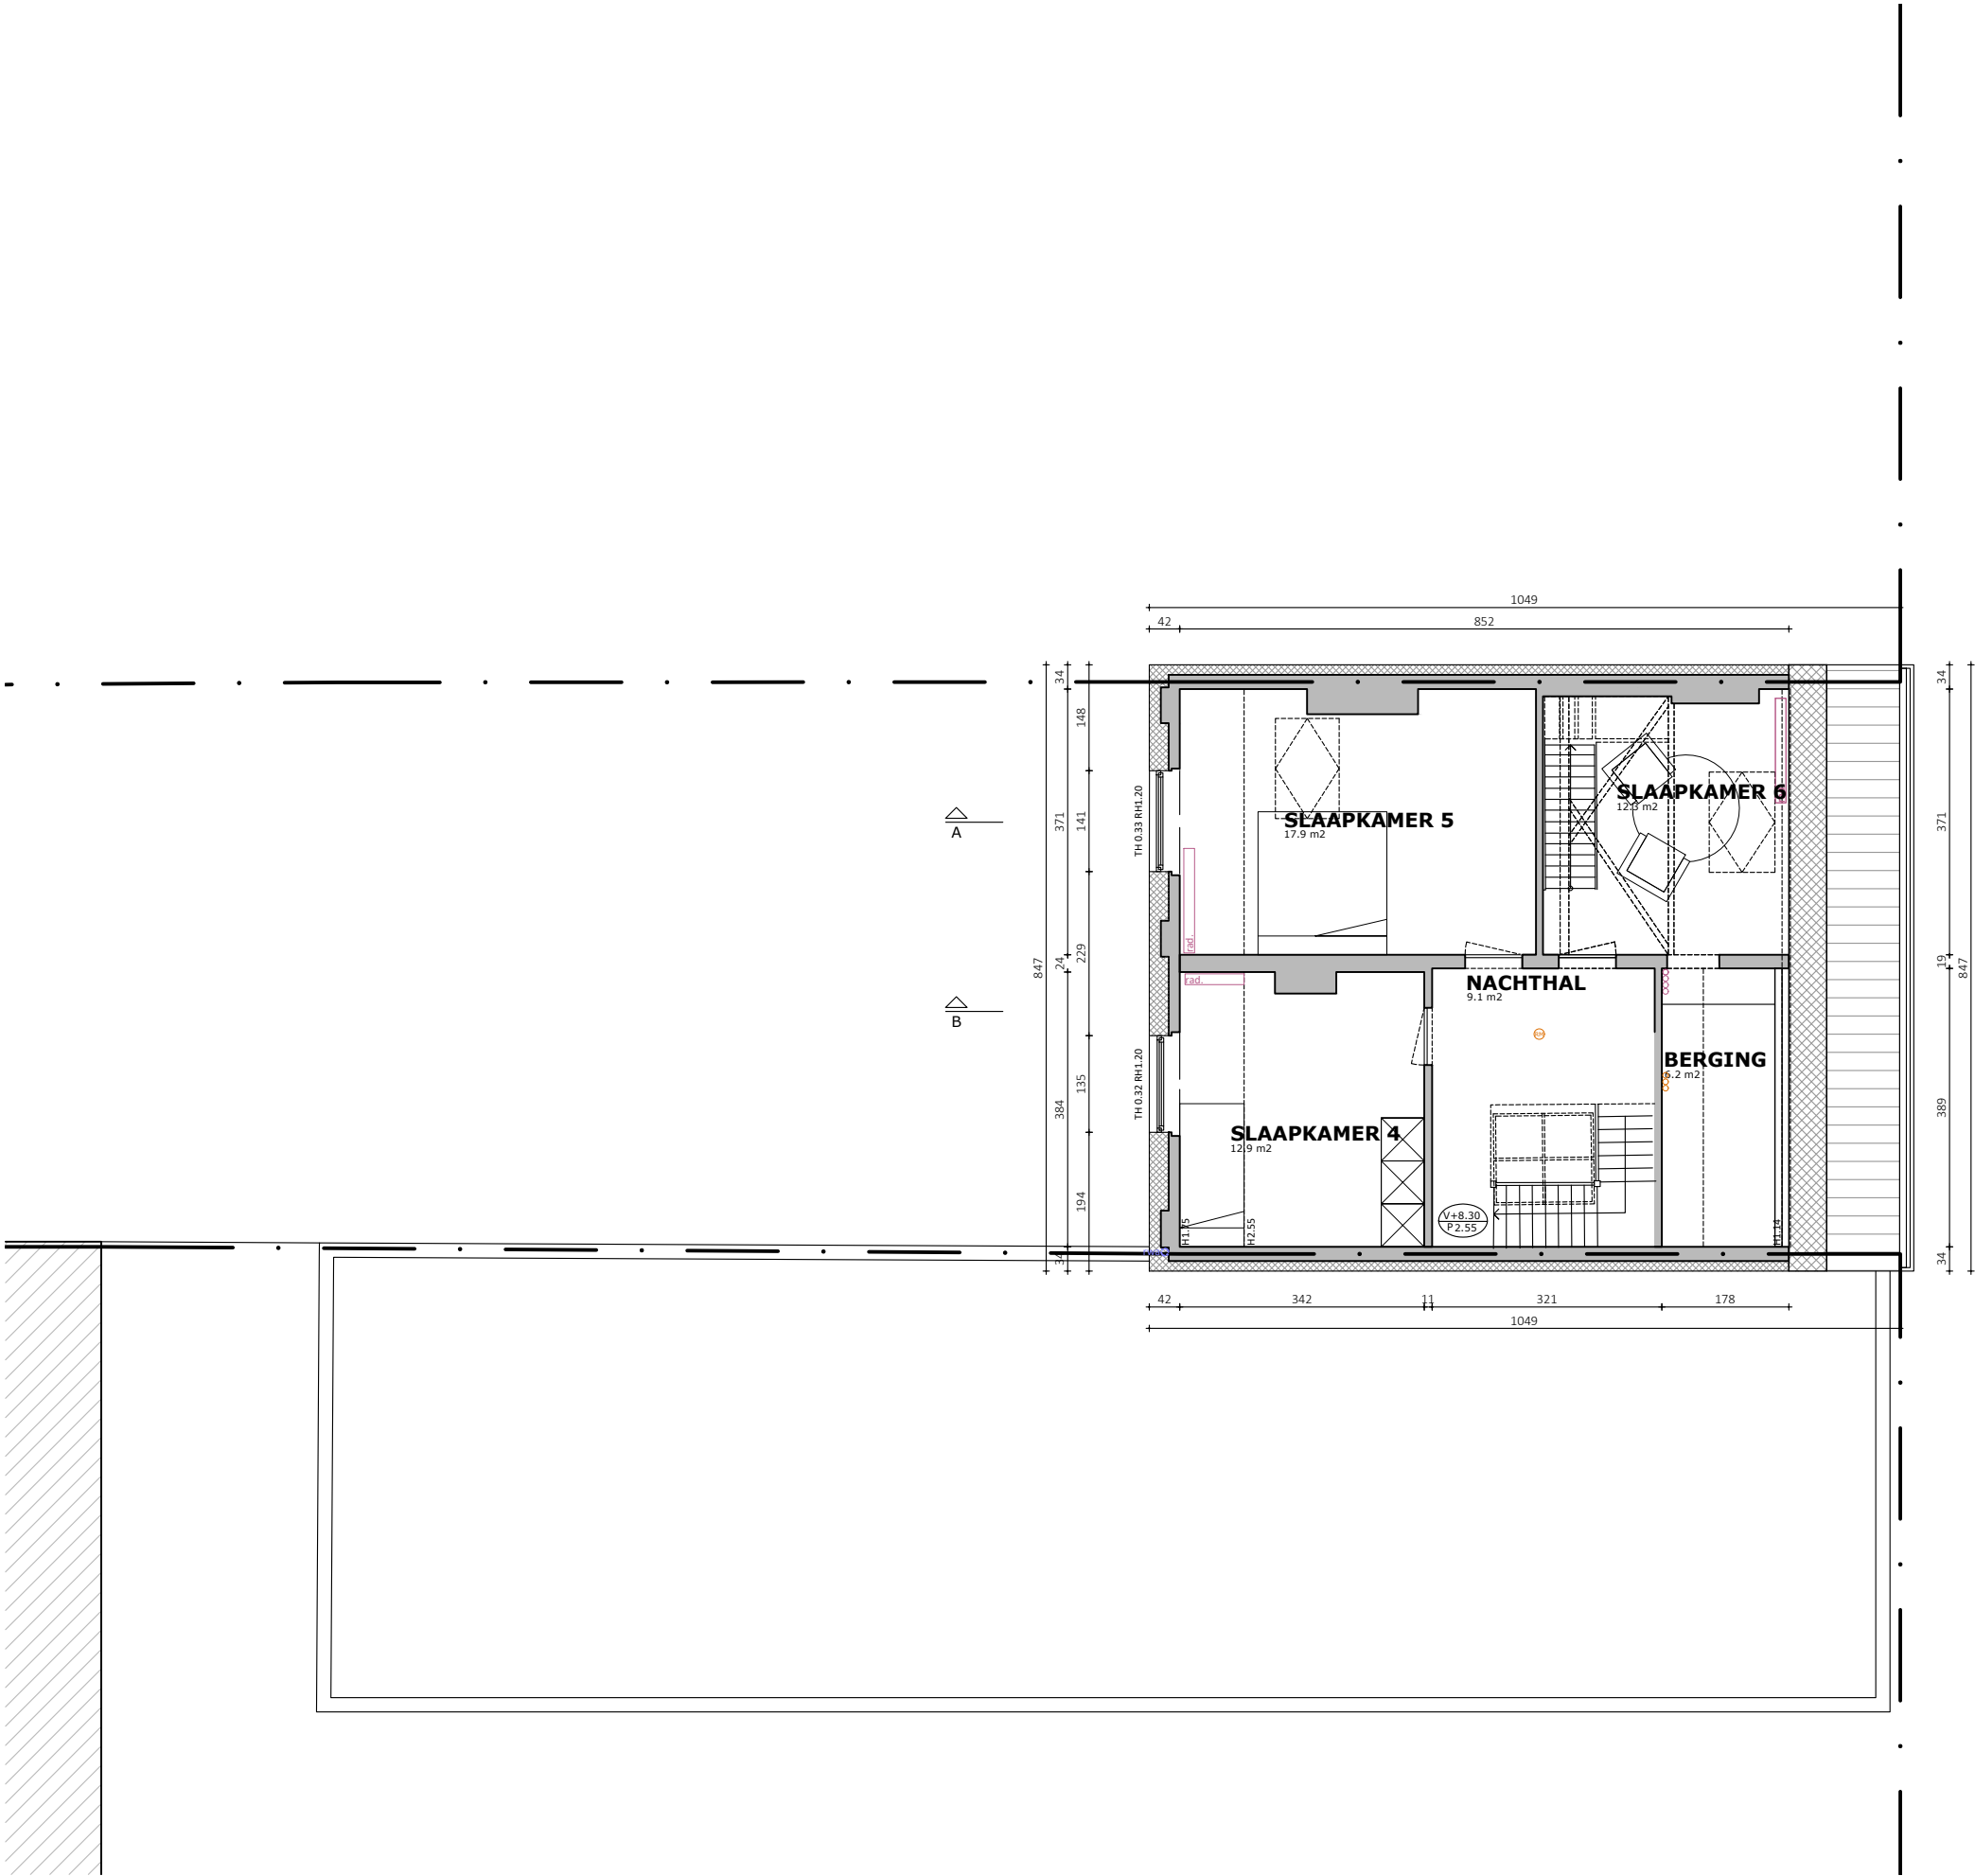


ZIE BIJZONDERE
VOORWAARDE(N)



2PKarchitecten bv
Hélène Maréchalhof 10B, 9050 GENT
09 278 22 32 | info@2pkarchitecten.be
www.2pkarchitecten.be

PROJECT
2PK128

RENOVATIE VAN EEN VRIJSTAANDE WONING
Jan D'hont en Nele Degraeuwe
Voskenslaan 317 & 317a, 9000 Gent
Gent, Afdeling 9, Sectie I, nr. 592R8

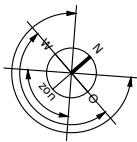

FASE: AANVRAAG OMGEVINGSVERGUNNING
PLAN +3 - NIEUWE TOESTAND
0 2m 4m 6m 8m 10m

1/100 @A3

16/05/2025