


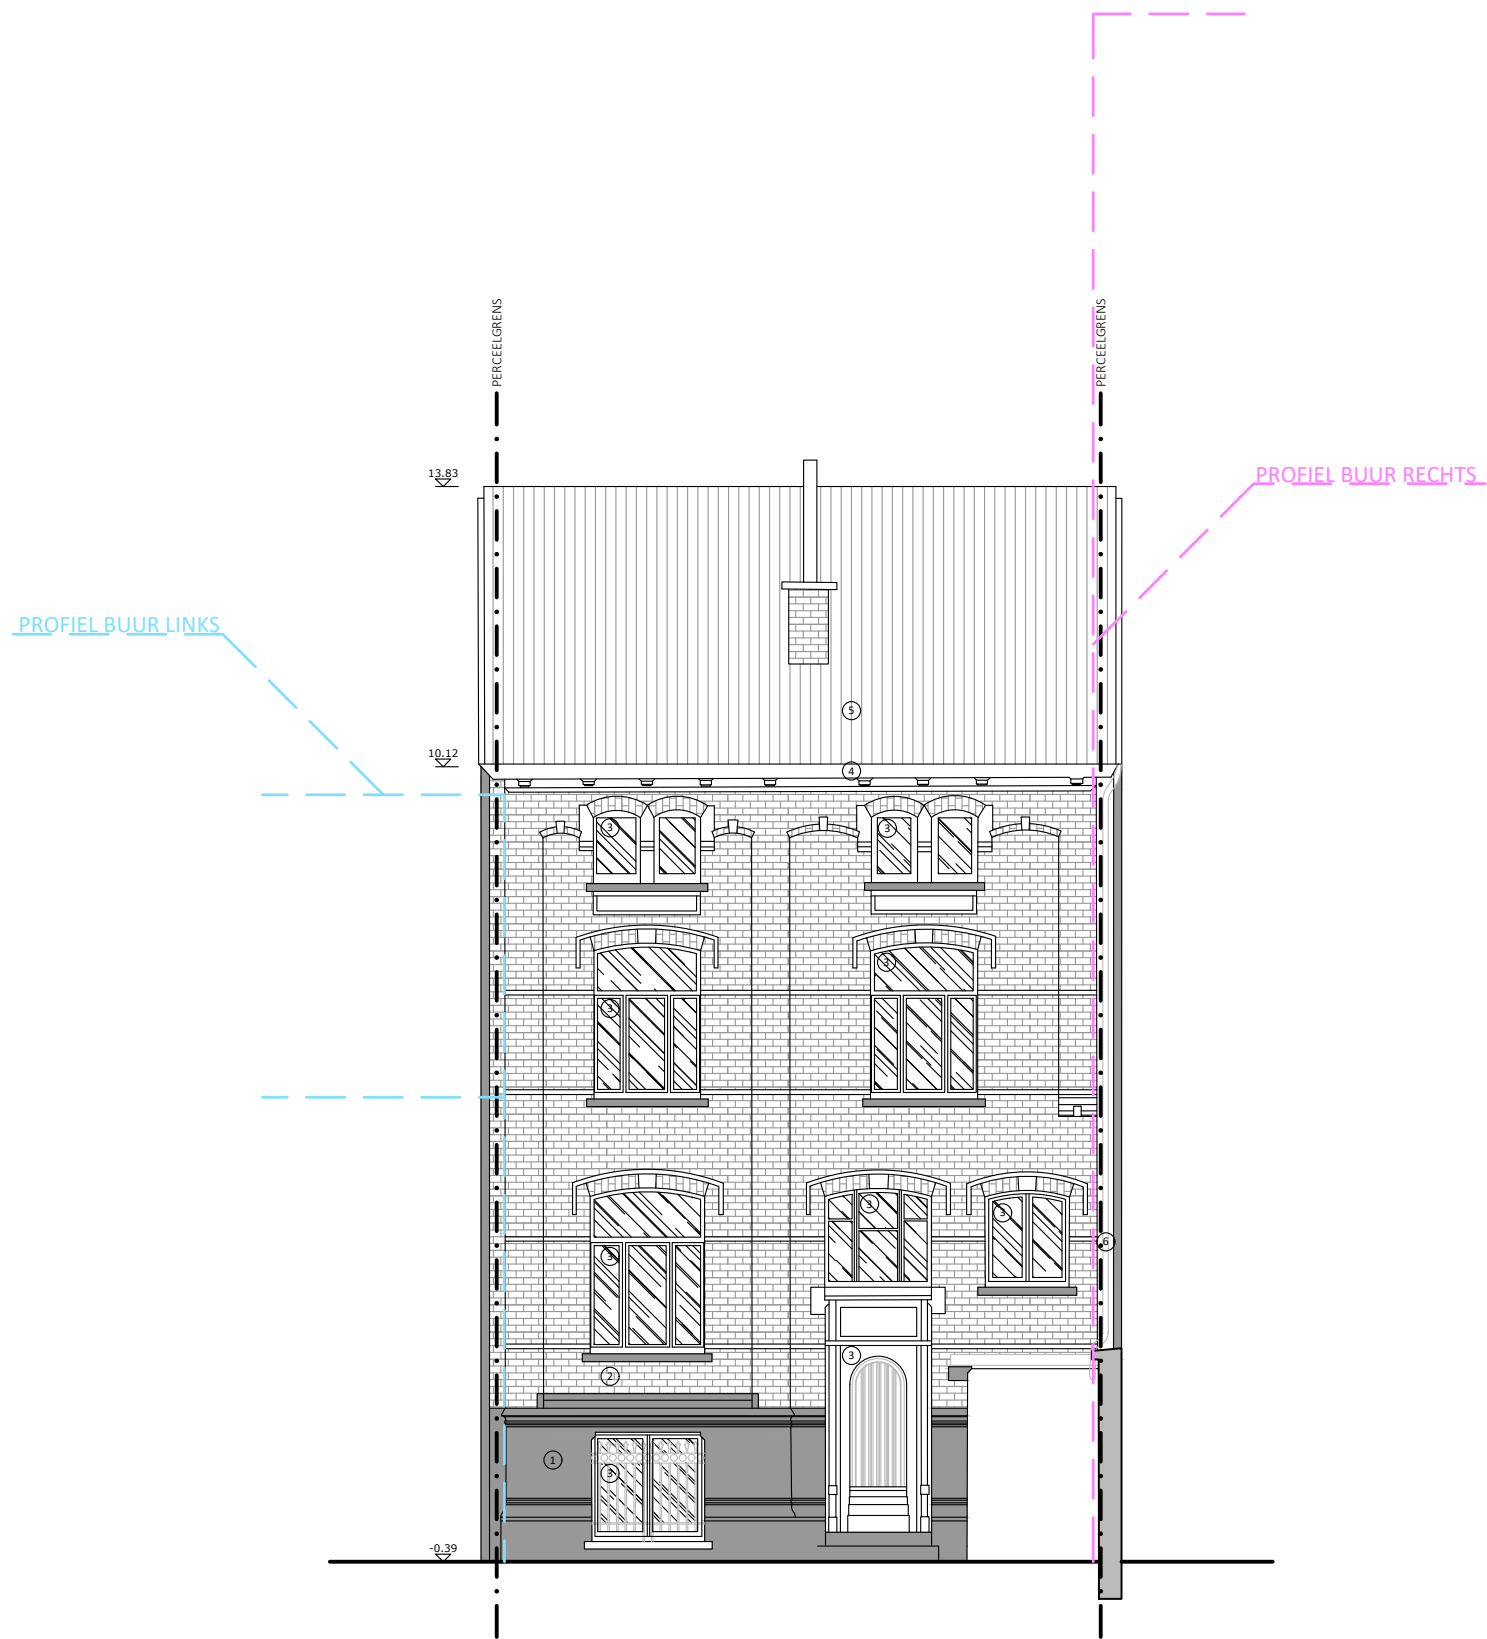

2PKarchitecten bv
Hélène Maréchalhof 10B, 9050 GENT
09 278 22 32 | info@2pkarchitecten.be
www.2pkarchitecten.be

PROJECT
2PK128

RENOVATIE VAN EEN VRIJSTAANDE WONING
Jan D'hont en Nele Degraeuwe
Voskenslaan 317 & 317a, 9000 Gent
Gent, Afdeling 9, Sectie I, nr. 592R8

FASE: AANVRAAG OMGEVINGSVERGUNNING

VOORGEVEL - BESTAANDE TOESTAND

0 1m 2m 3m 4m 5m

1/100 @A3

16/05/2025