


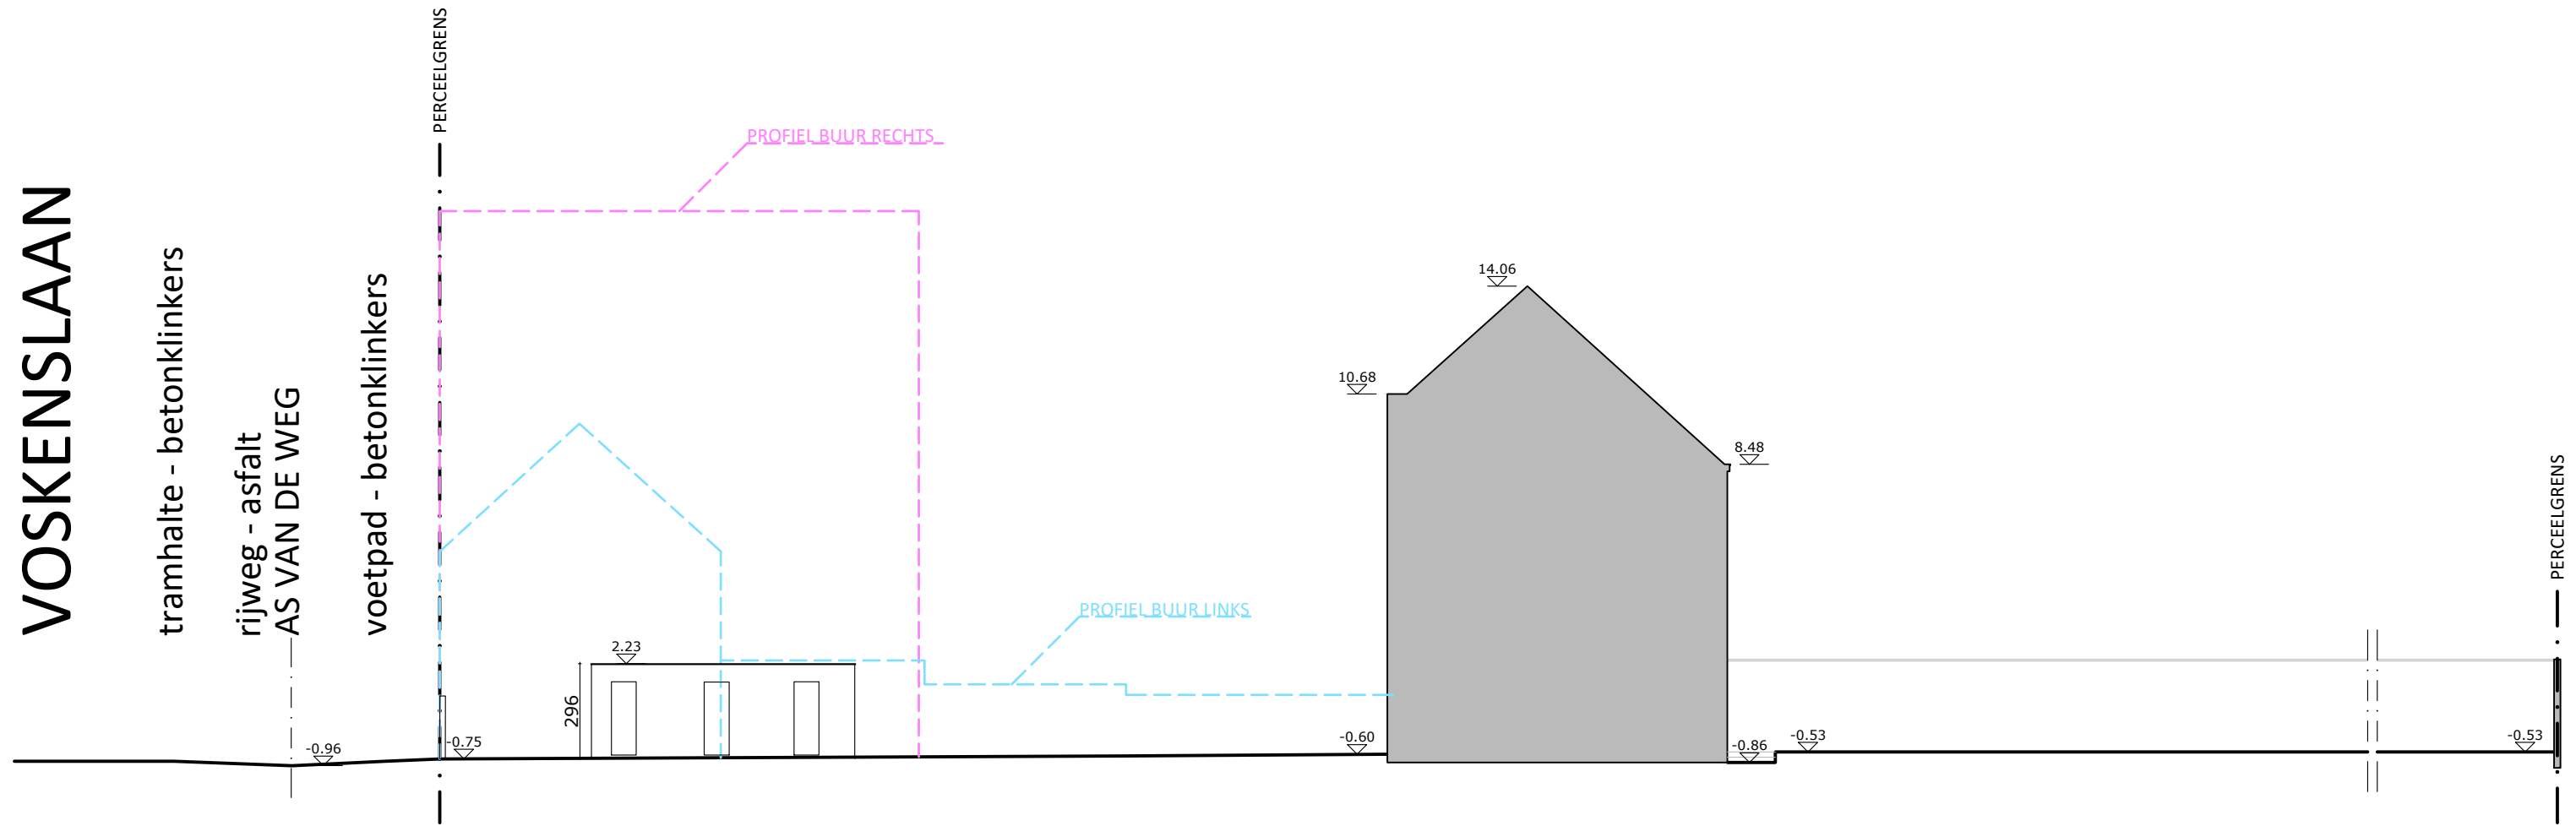

Reliëfwijzigingen blijven beperkt, behalve de noodzakelijke niveauwijzigingen voor de oprichting van de woning. Er gebeuren geen wijzigingen aan het reliëf op de perceelgrenzen.

**ZIE BIJZONDERE
VOORWAARDE(N)**



2PKarchitecten bv
Hélène Maréchalhof 10B, 9050 GENT
09 278 22 32 | info@2pkarchitecten.be
www.2pkarchitecten.be

PROJECT
2PK128

RENOVATIE VAN EEN VRIJSTAANDE WONING
Jan D'hont en Nele Degraeuwe
Voskenslaan 317 & 317a, 9000 Gent
Gent, Afdeling 9, Sectie I, nr. 592R8

FASE: AANVRAAG OMGEVINGSVERGUNNING
TERREINPROFIEL - NIEUWE TOESTAND
0 0,1m 0,2m 0,3m 0,4m 0,5m

1/200 @A3
16/05/2025