

voetpad - betonklinkers

trambedding + rijweg - asfalt

tramhalte - betonklinkers

rijweg - asfalt


voetpad - betonklinkers

Voskenslaan

130 96 244 97 334 300

TP

780

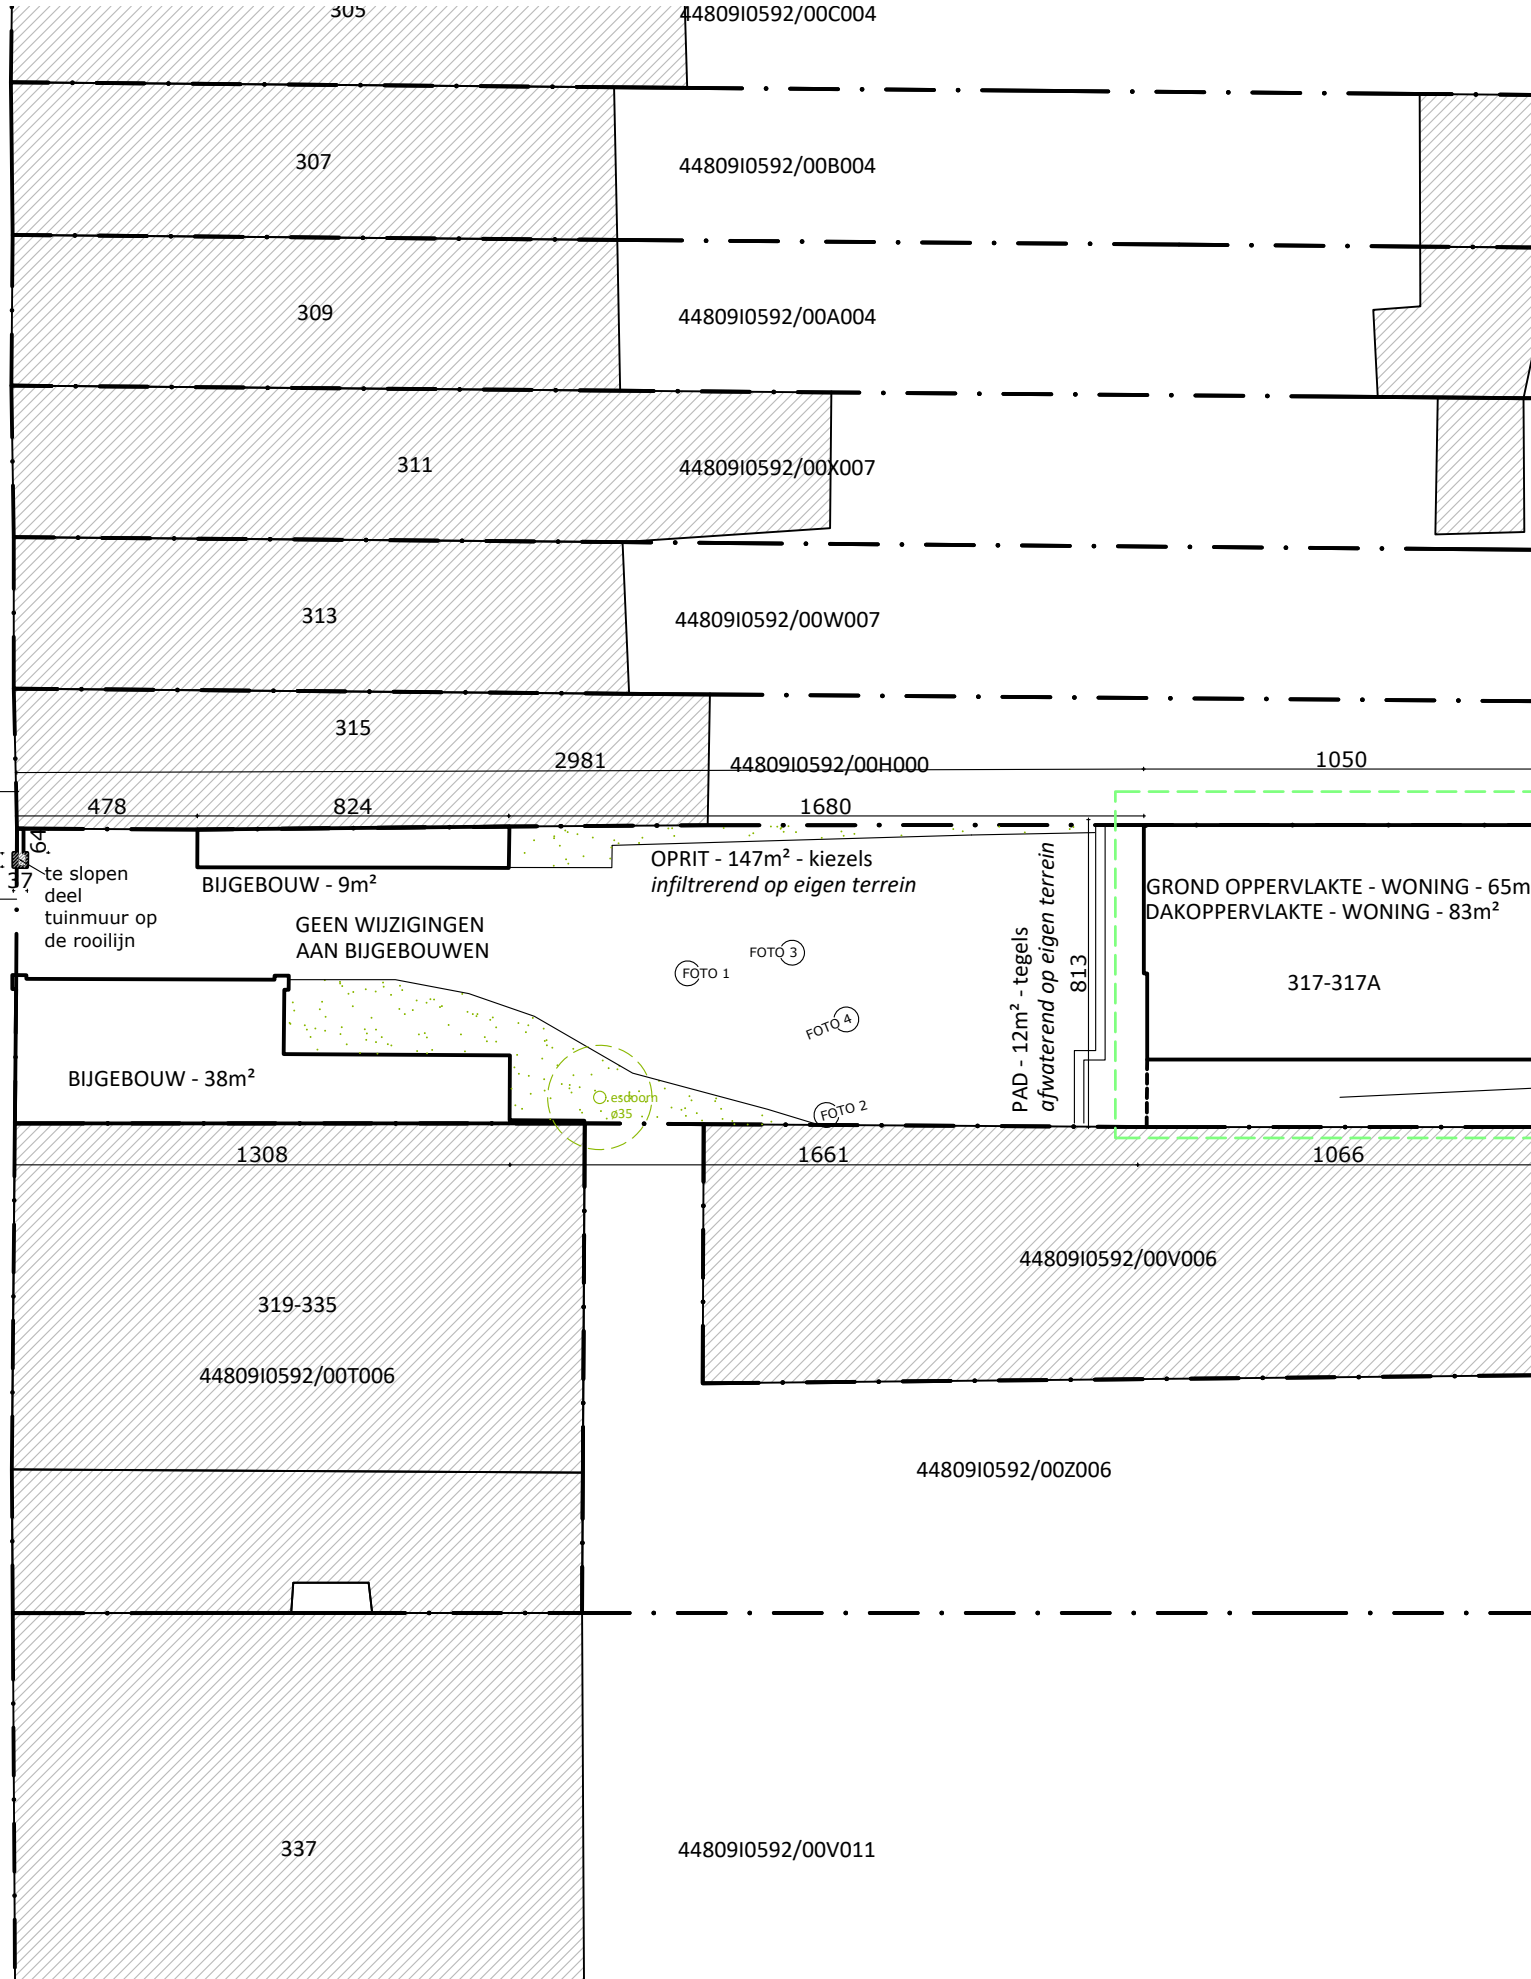

terrass + pad  
in tegels -  
117m²  
afwaterend op  
eigen terrein

ONDERWERP VAN DE AANVRAAG

4480910592/00R008

OPPERVLAKTE PERCEEL - 1795m²

TUIN

TUINBERGING - 30m²




2PKarchitecten bv  
Hélène Maréchalhof 10B, 9050 GENT  
09 278 22 32 | info@2pkarchitecten.be  
www.2pkarchitecten.be

PROJECT  
2PK128

RENOVATIE VAN EEN VRIJSTAANDE WONING

Jan D'hont en Nele Degraeuwe  
Voskenslaan 317 & 317a, 9000 Gent  
Gent, Afdeling 9, Sectie I, nr. 592R8

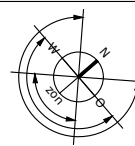

FASE: AANVRAAG OMGEVINGSVERGUNNING

INPLANTING - BESTAANDE TOESTAND

0 5m 10m 15m 20m 25m

1/200 @A3

16/05/2025