

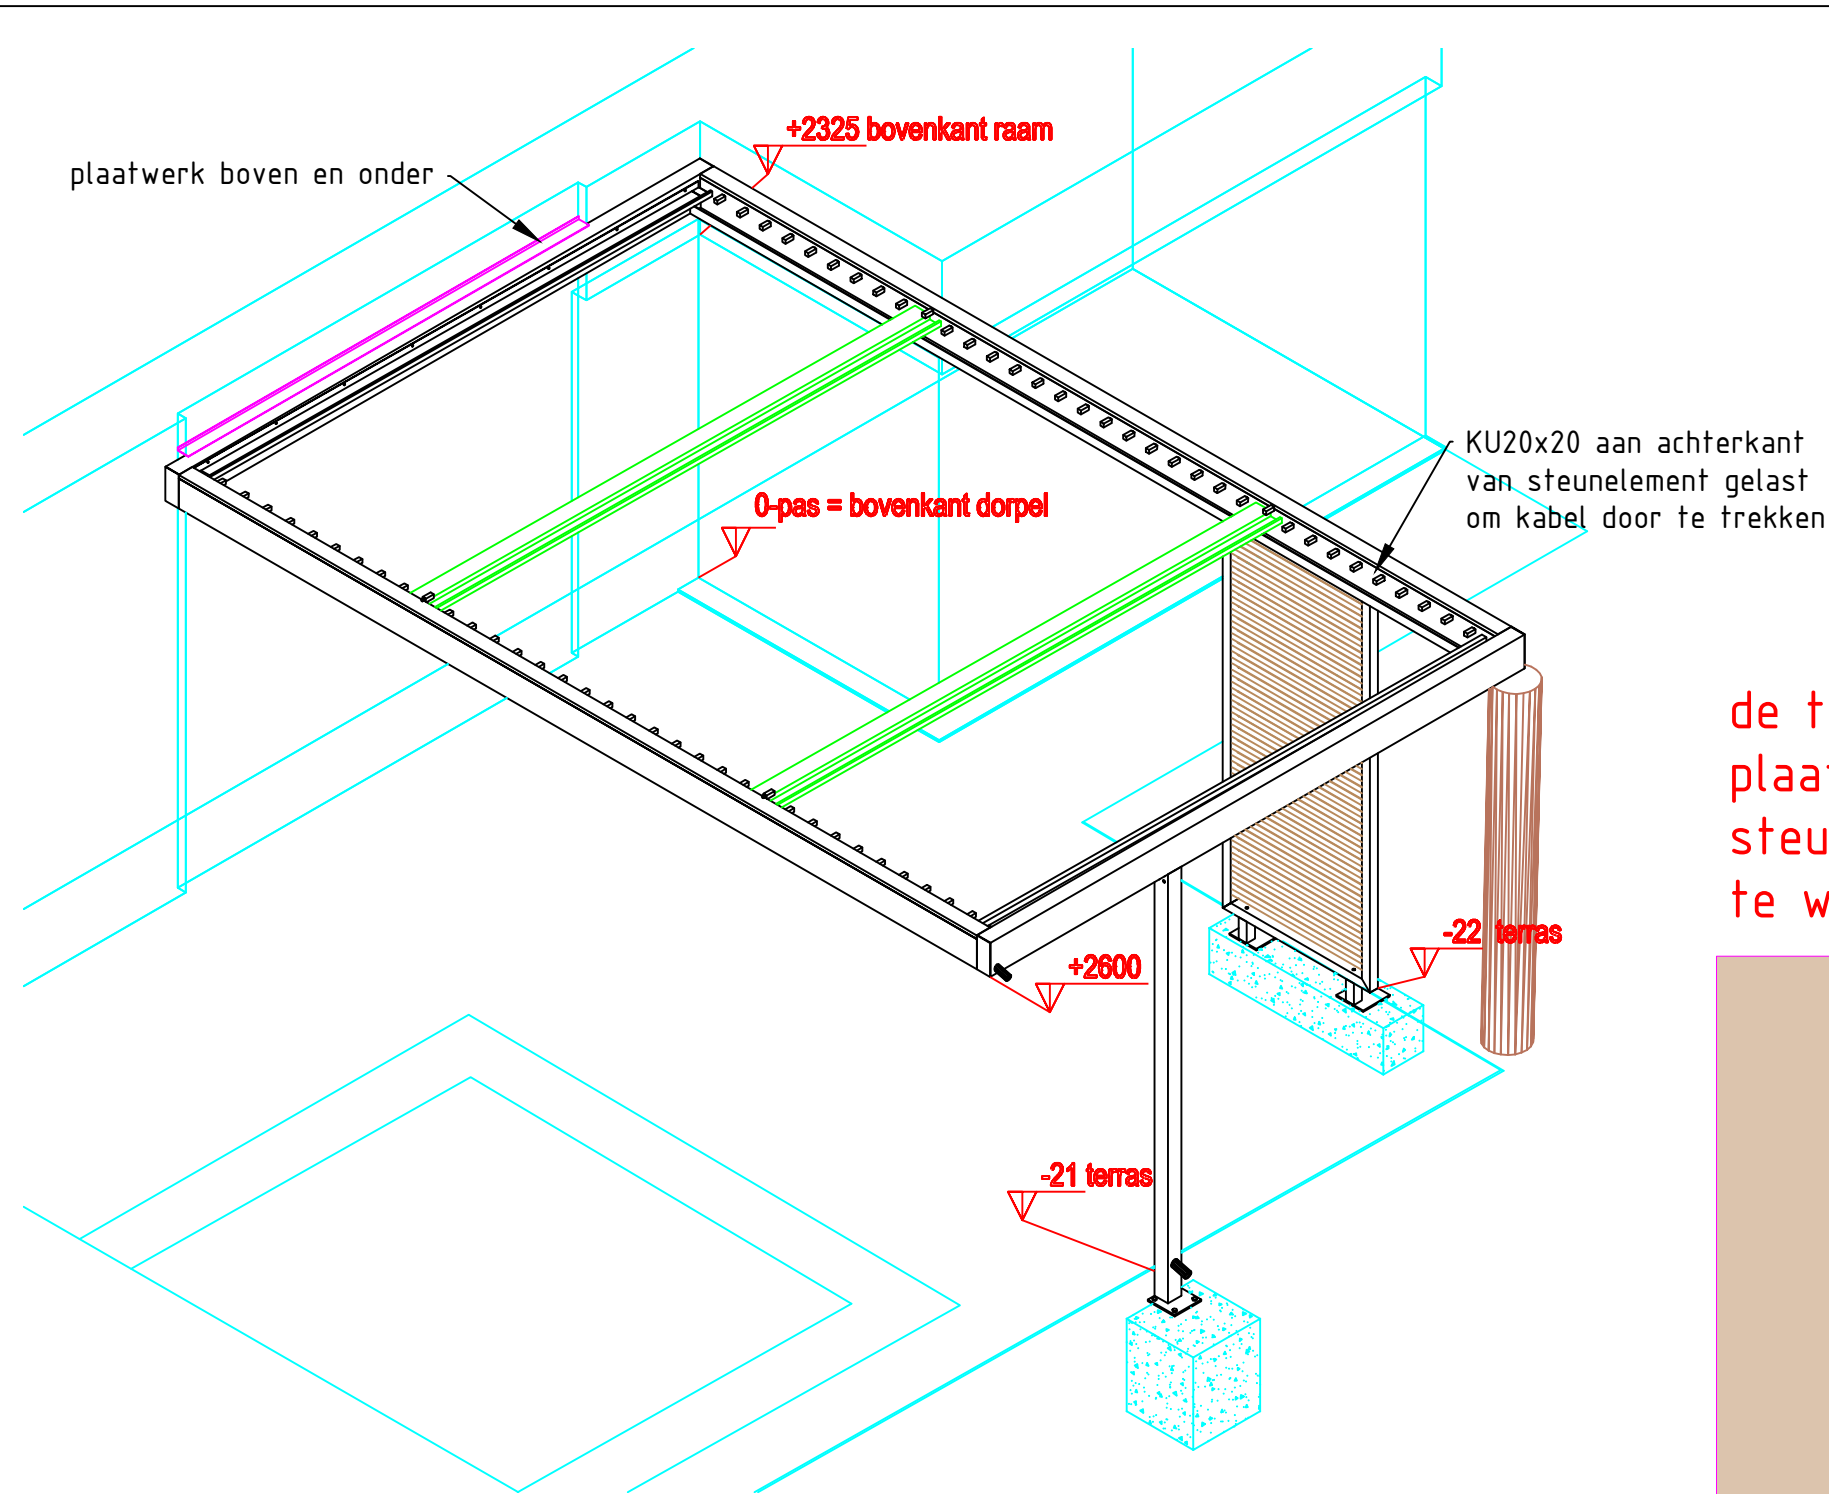


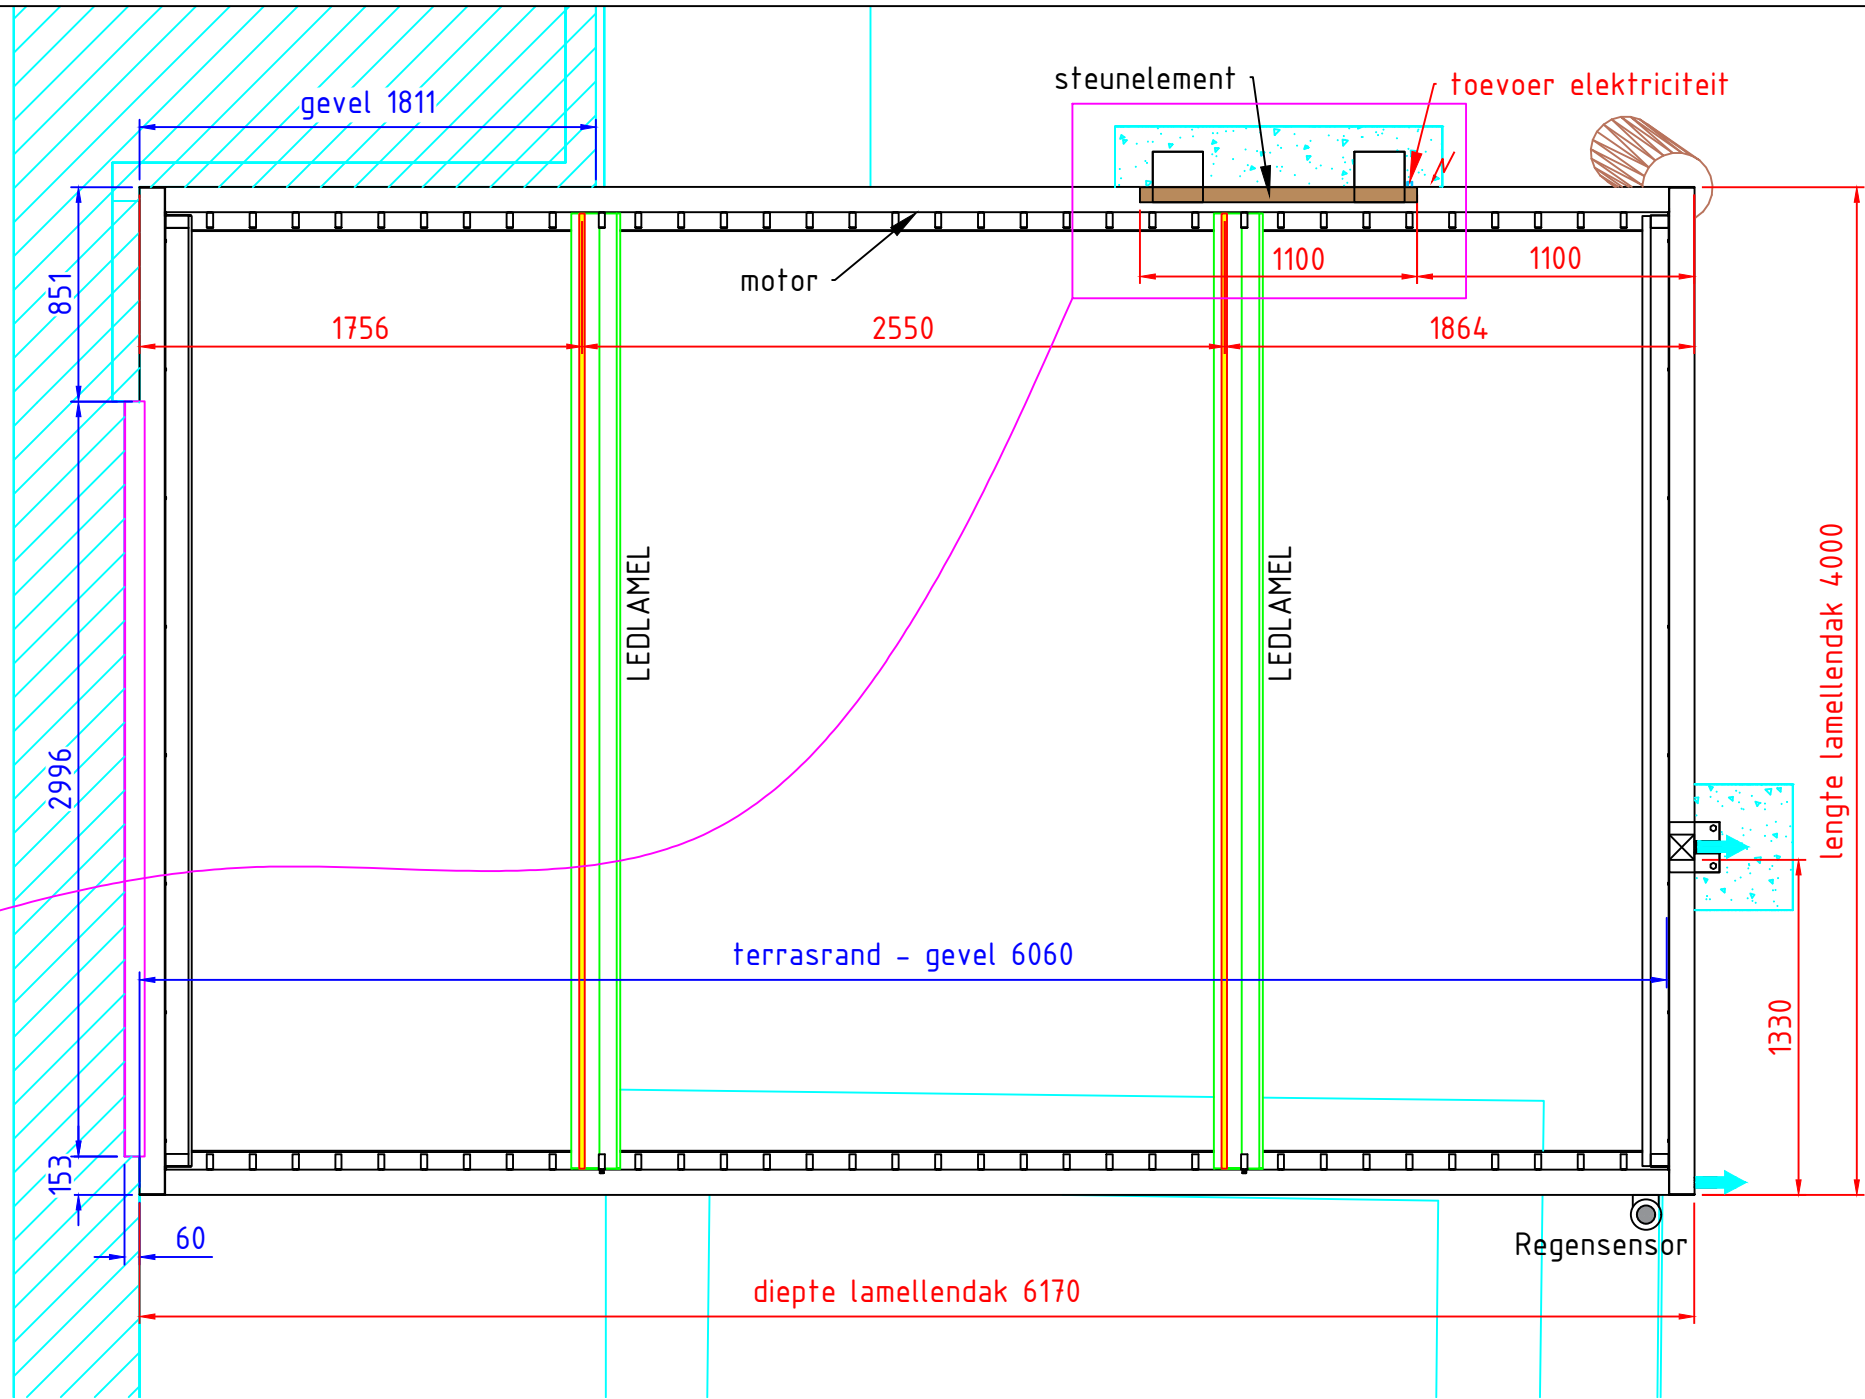


de terrasrand dient bij plaatsing van het steunelement plaatselijk te worden uitgespaard

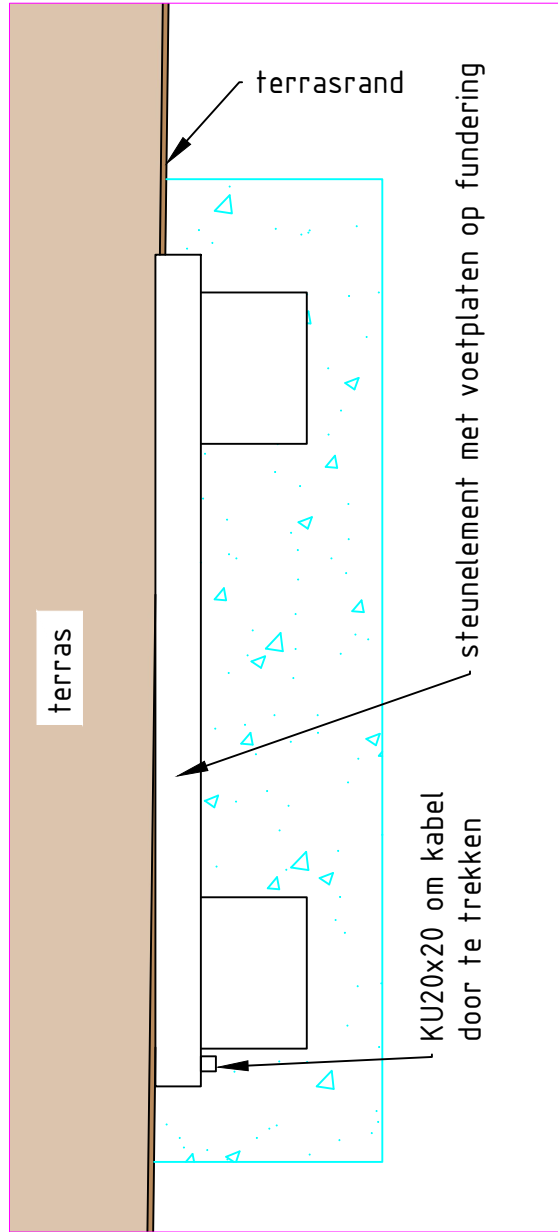

LEVEREN EN PLAATSEN VAN EEN UMBRIS® MET VOLGENDE OPTIES:

- TOTALE AFMETING VELD(EN):
(L) 4000 x (D) 6170 mm
- KLEUR : RAL 7021 STR
- POEDERCODE: 029/71263
- KLEUR SILICONE: ANTRACIET (RAL 7016) *nog te bevestigen door klant*
- HANDZENDER: SITUO 5 IO VARIATION A/M - PURE
Kanalen handzender:
1. Lamellendak
2. Verlichting
- LEDVERLICHTING: 2x LED LAMMELLEN 2700K
Positionering zie bovenaanzicht
- STEUN-ELEMENT: Beams 38x38 Thermowood Ayous
(B) 1100 x (H) 2622 mm
- TOEVOER ELEKTRICITEIT:
Umbris voorziet een stekker, die de klant in een stopcontact kan steken (reeds aanwezig)
(geen voorbereiding door klant)
- VORSTBEVEILIGING (lamellen 3° open)
- REGENSOR (lamellen gesloten)
- SNEEUWSENSOR (lamellen 90° open)
- BLADVANGER 4 stuks
- UMBRIS MAINTENANCE KIT
- FUNDERINGSWERKEN worden voorbereid door klant volgens funderingsplan in bijlage

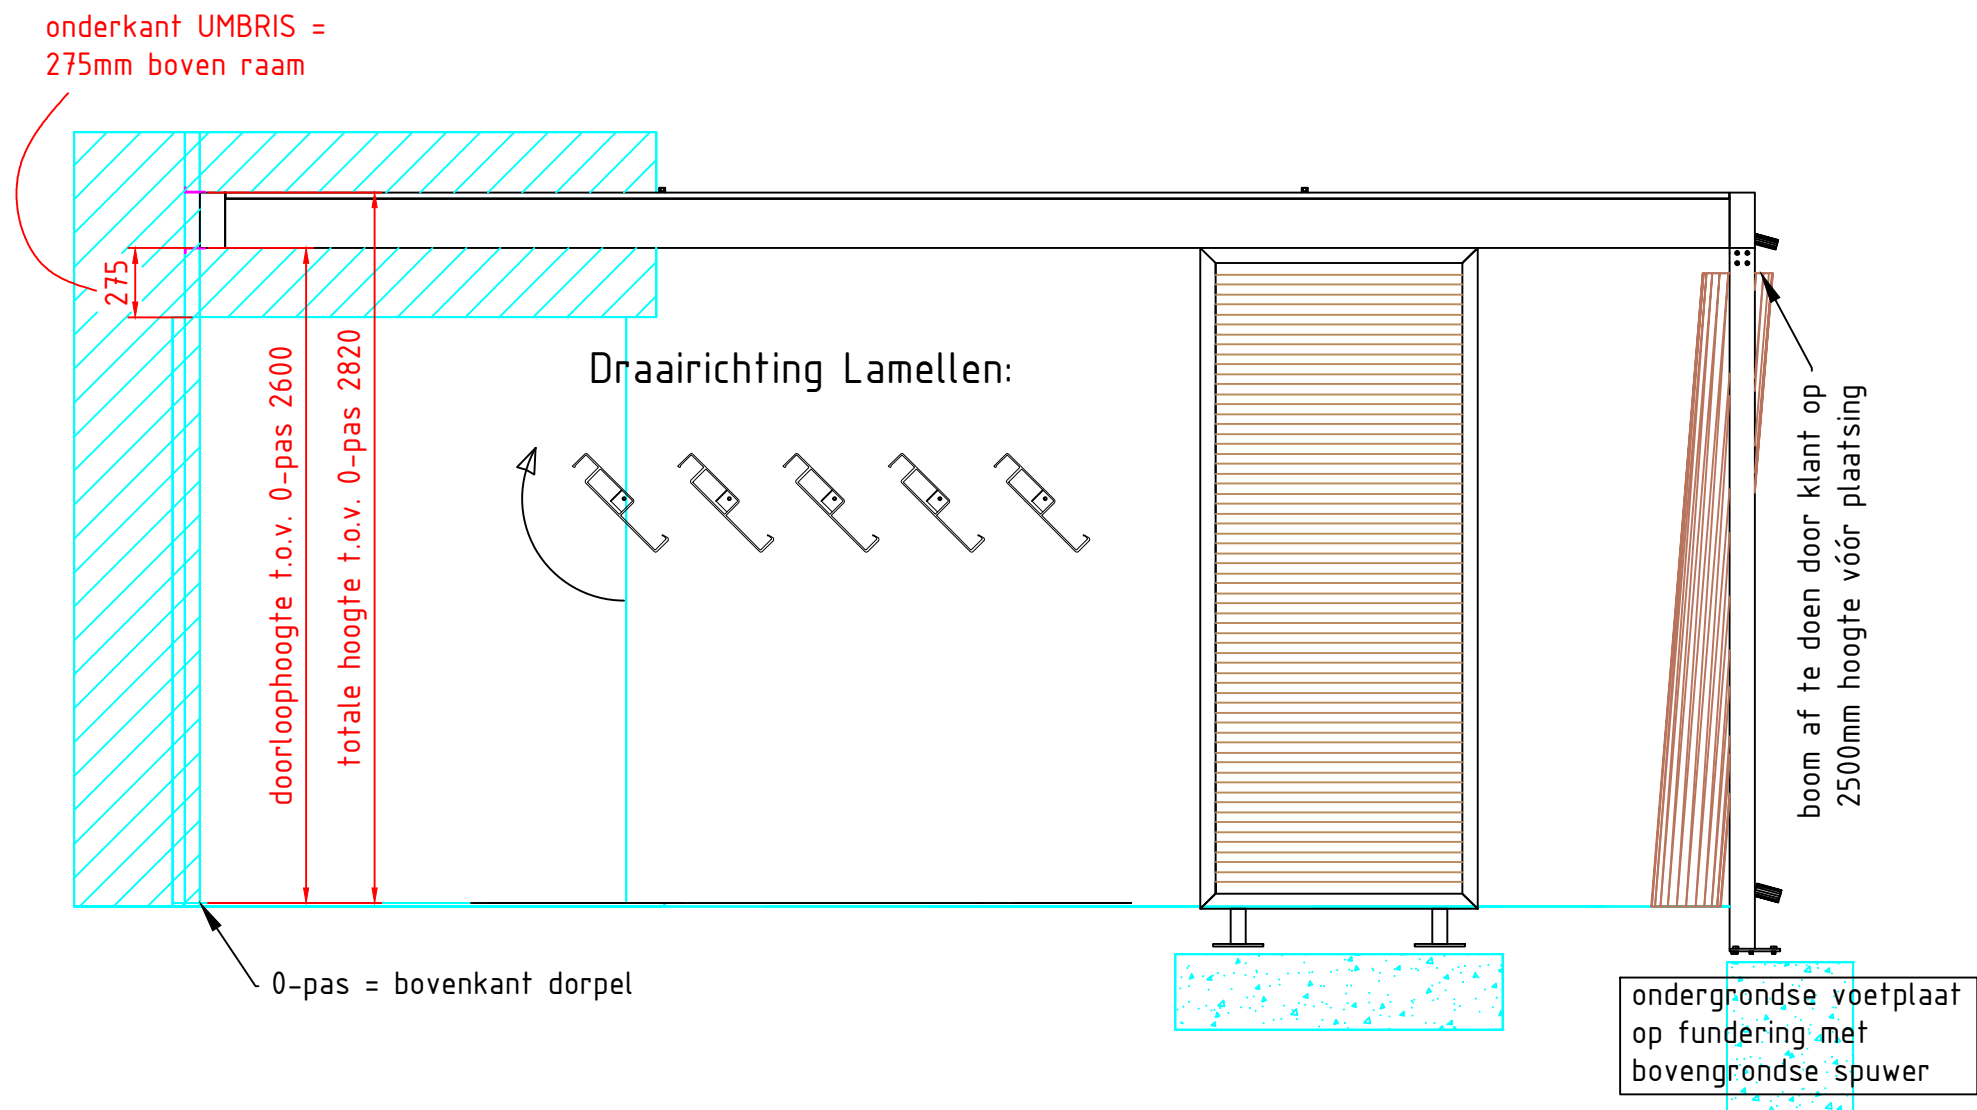

03/10/2023	Umbris Nele Verbeke	UMBRIS® EVERY SEASON A NEW DIMENSION	REVISIONS		WERFADRES: Doornheide 8, 9050 Gentbrugge
Katrien Spildooren	S20230117-2		MM/DD/YY	REMARKS	
			1		
			2		
			3		
			4		
			5		
			VOOR AKKOORD:		