


**ZIE BIJZONDERE
VOORWAARDE(N)**

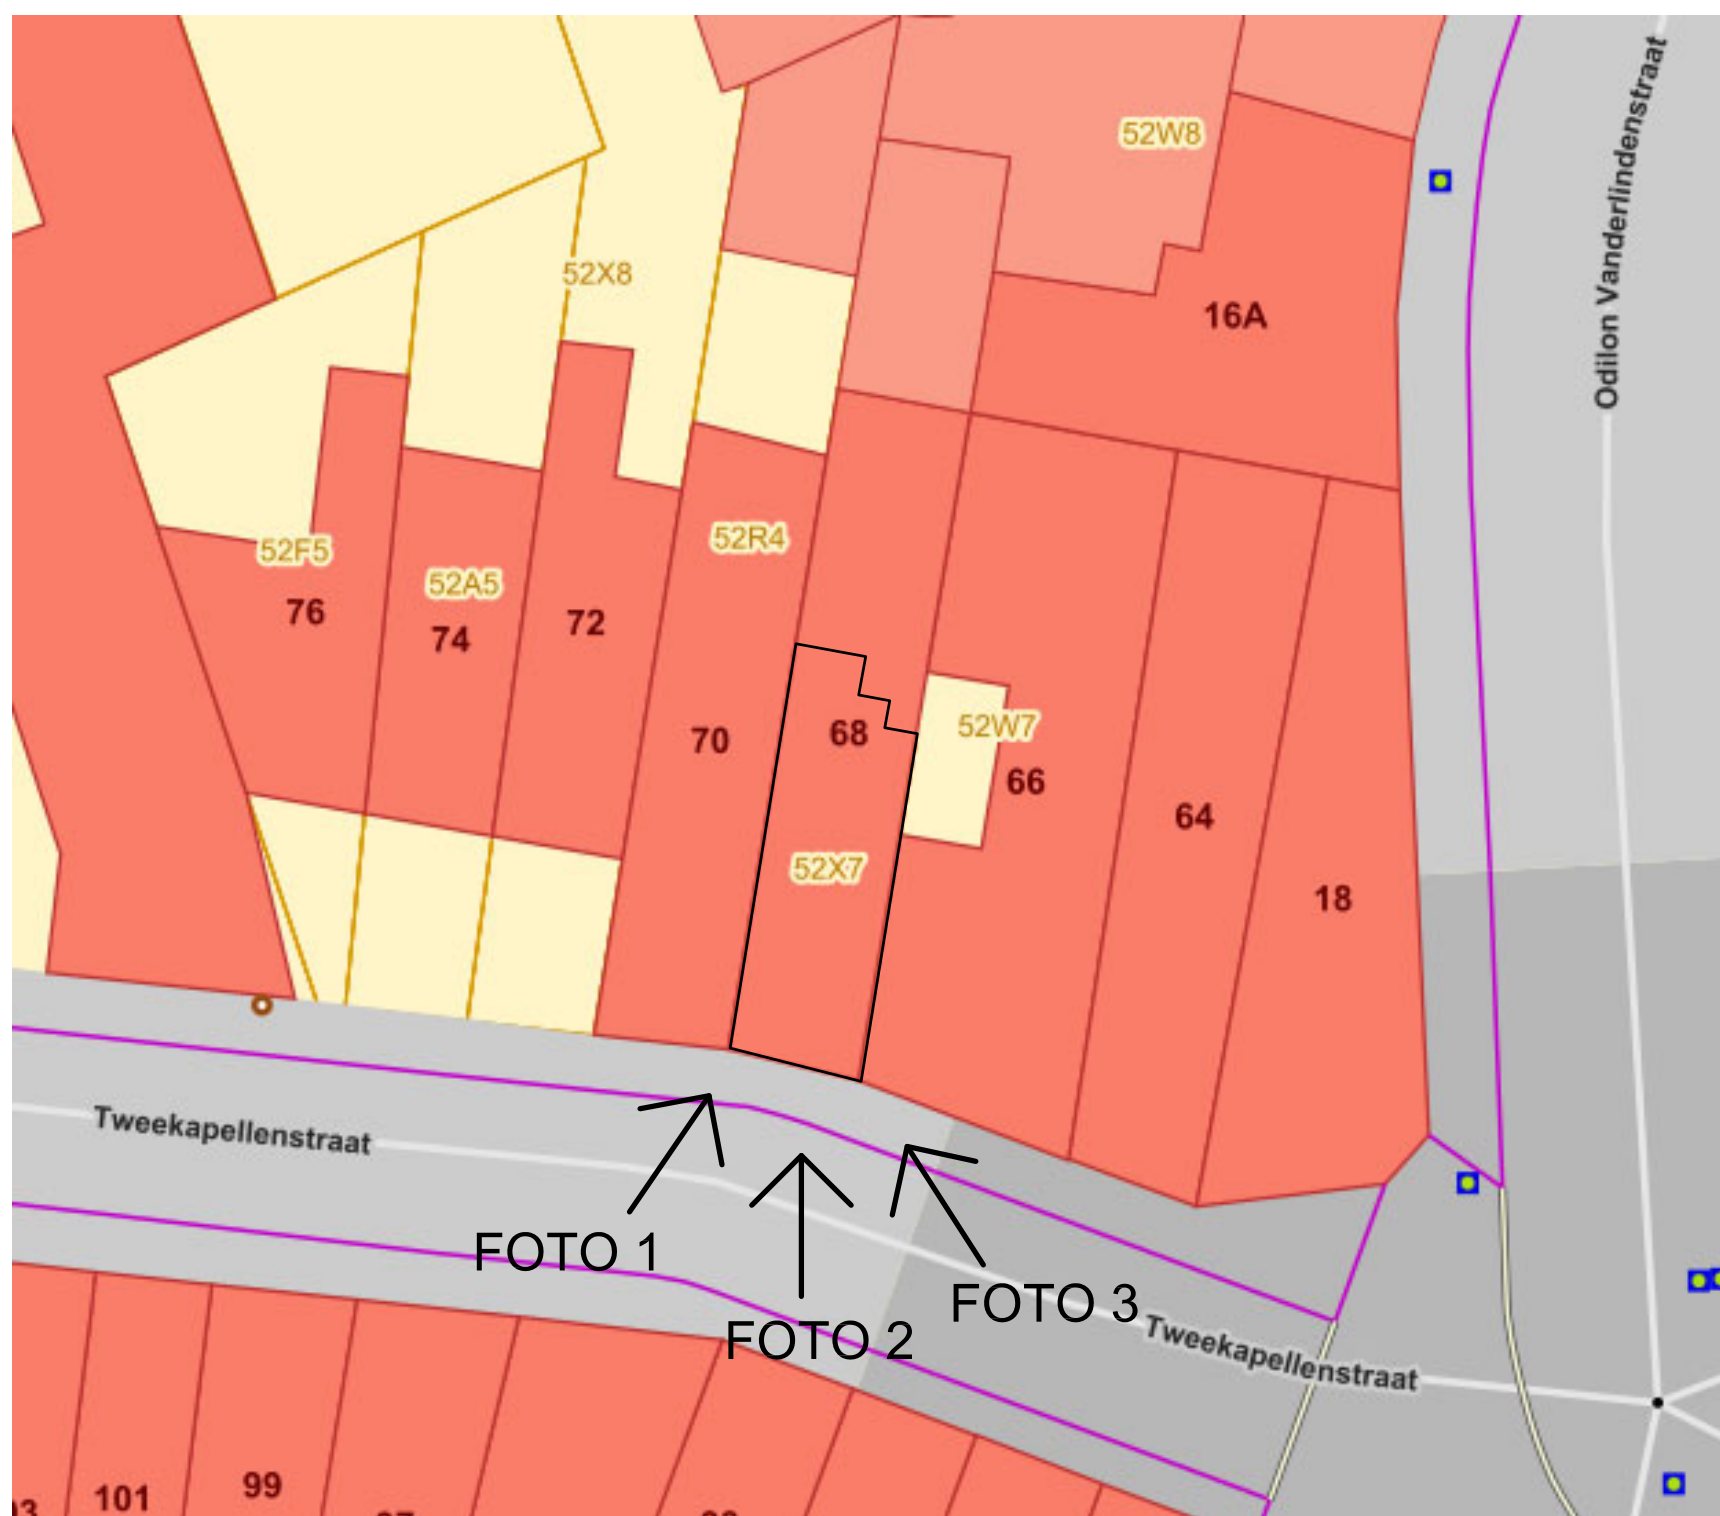

ADRES BOUWPLAATS/KADASTERGEGEVENS: Tweekapellenstraat 68 Gentbrugge
SOORT PLAN: INPLANTING
TOESTAND: BESTAAND
SCHAAL: