


ADRES BOUWPLAATS/KADASTERGEGEVENS: Tweekapellenstraat 68 Gentbrugge

SOORT PLAN: DOORSNEDE

TOESTAND: NIEUW

SCHAAL: 1/50

ZIE BIJZONDERE
VOORWAARDE(N)

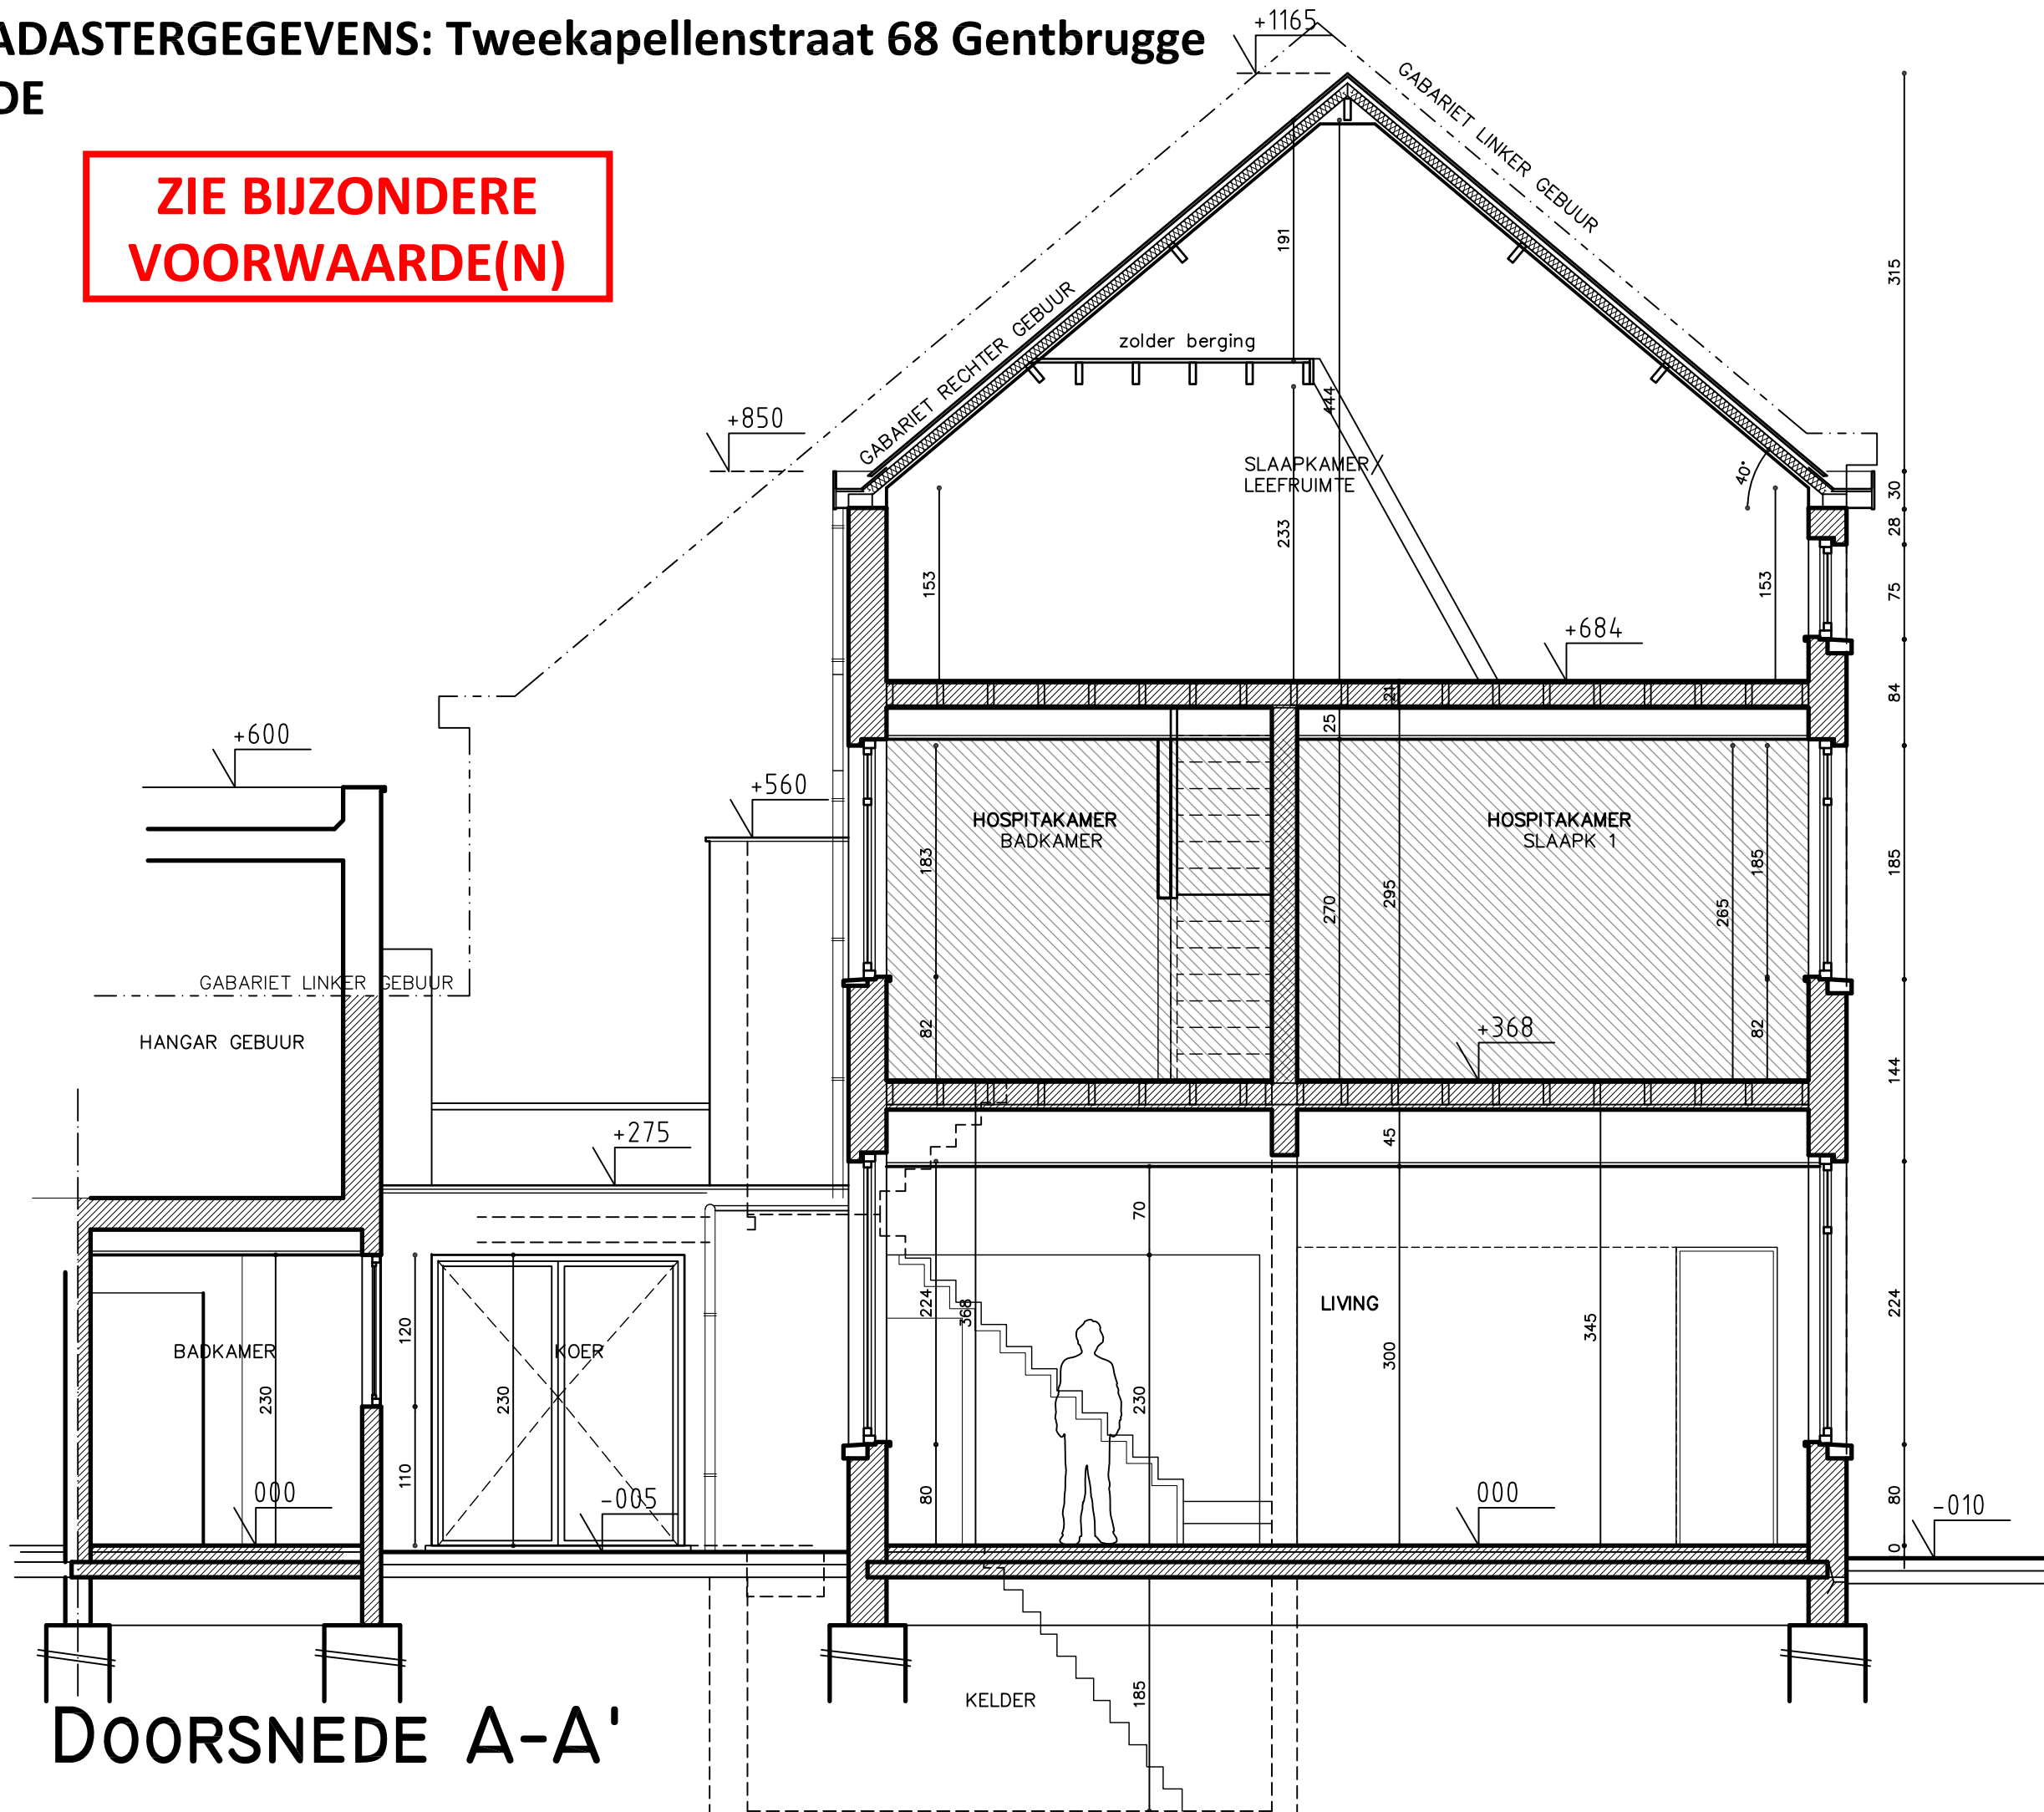

DOORSNEDE A-A'