


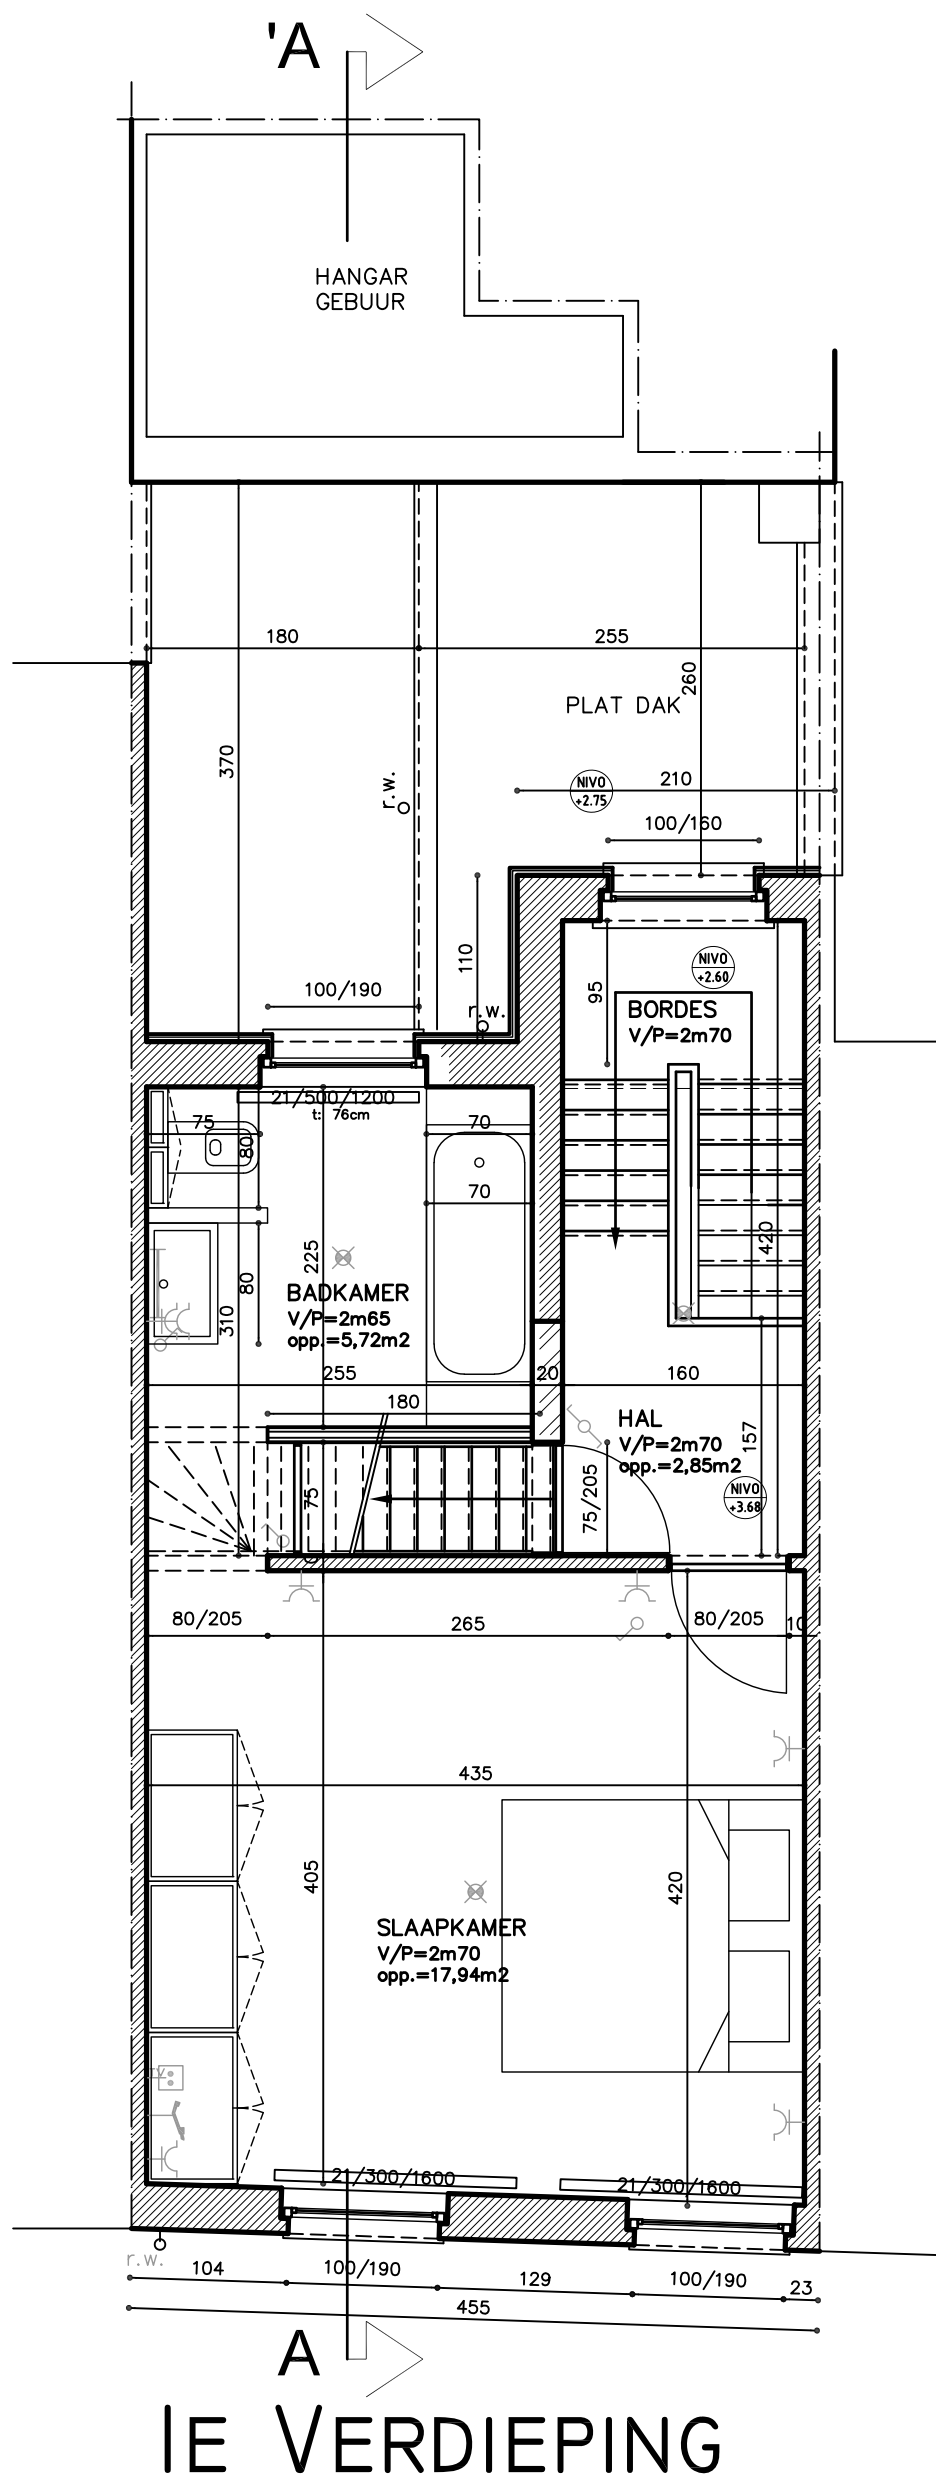

**ADRES BOUWPLAATS/KADASTERGEGEVENS: Tweekapellenstraat 68 Gentbrugge**  
**SOORT PLAN: GRONDPLAN VERDIEPING 1**  
**TOESTAND: BESTAAND**  
**SCHAAL: 1/50**