


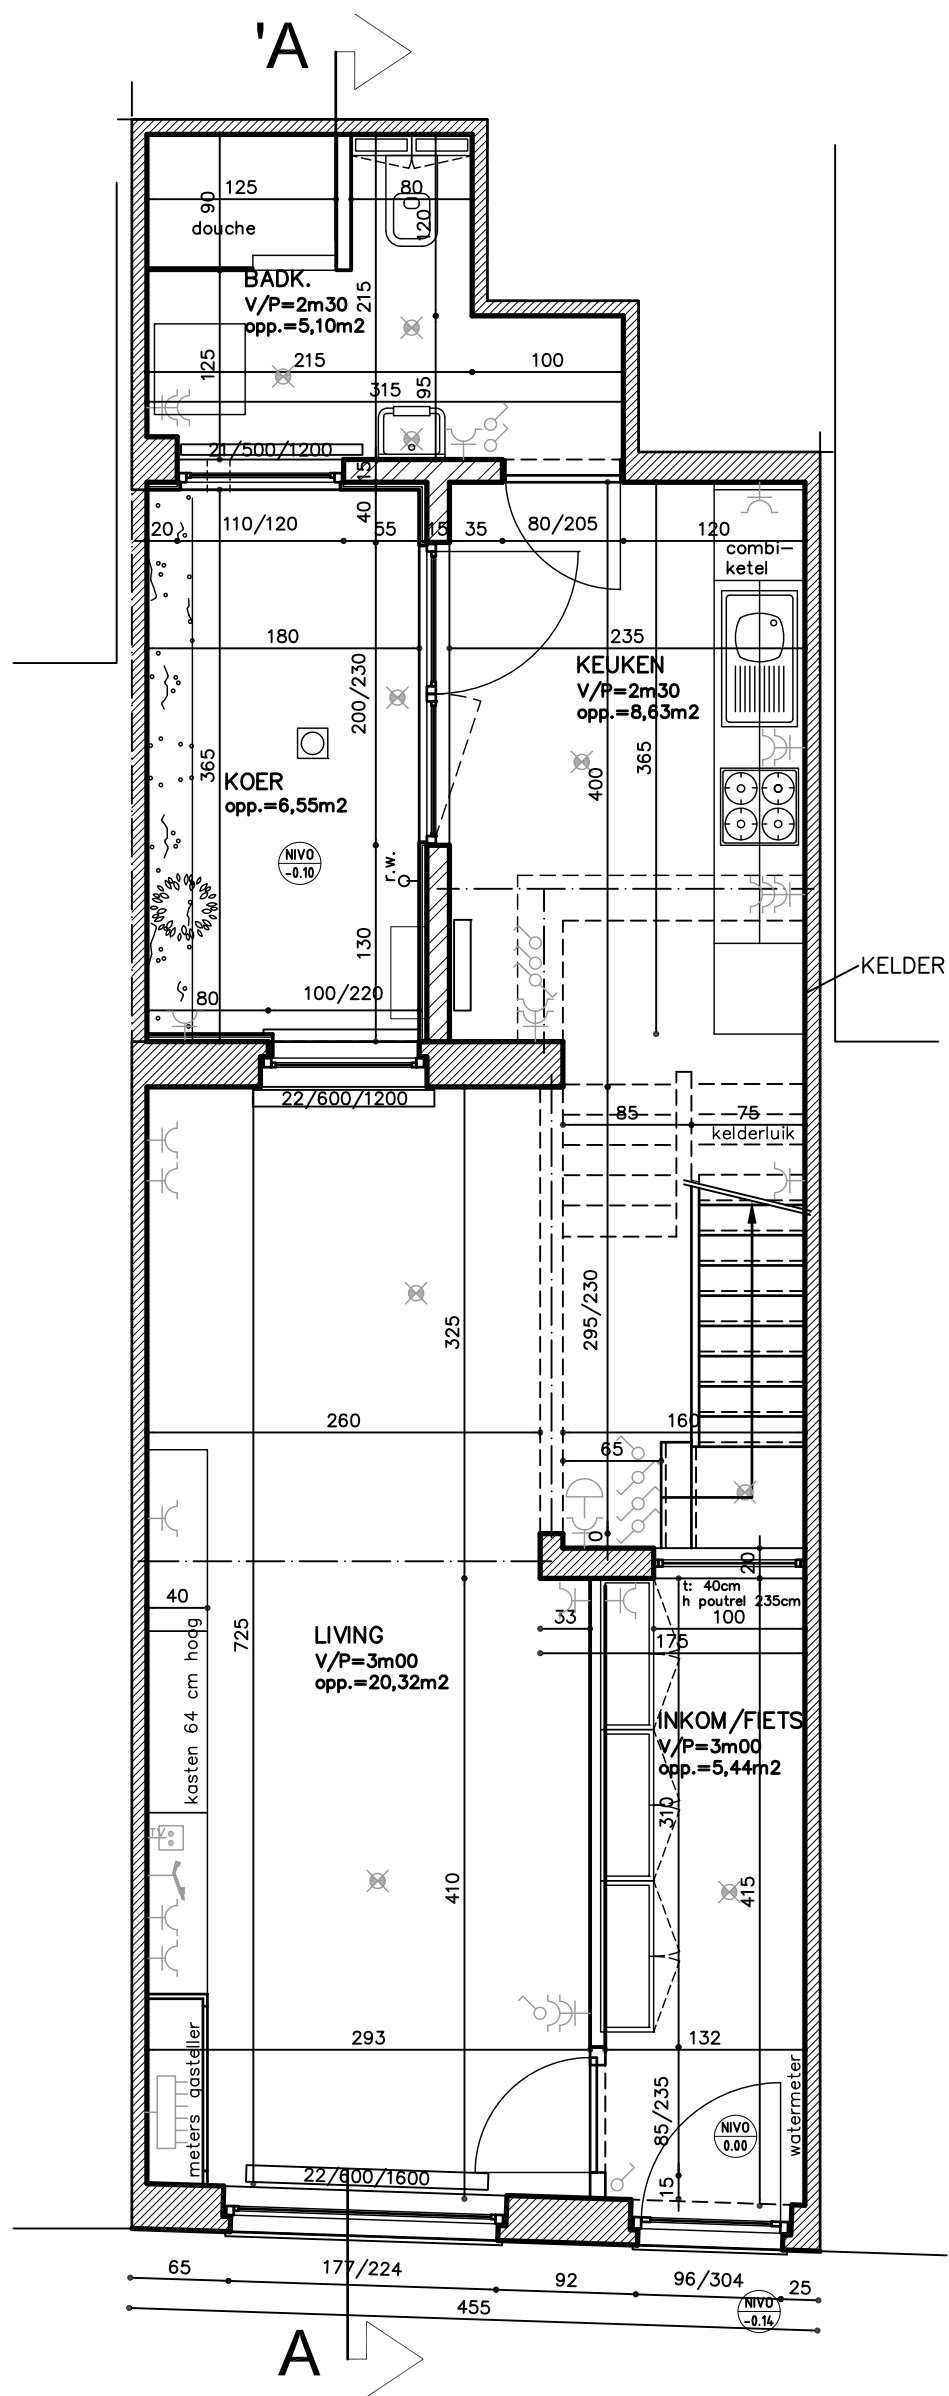

GELIJKVLOERS

ADRES BOUWPLAATS/KADASTERGEGEVENS: Tweekapellenstraat 68 Gentbrugge
SOORT PLAN: GRONDPLAN GELIJKVLOERS
TOESTAND: BESTAAND
SCHAAL: 1/50