


**ZIE BIJZONDERE
VOORWAARDE(N)**

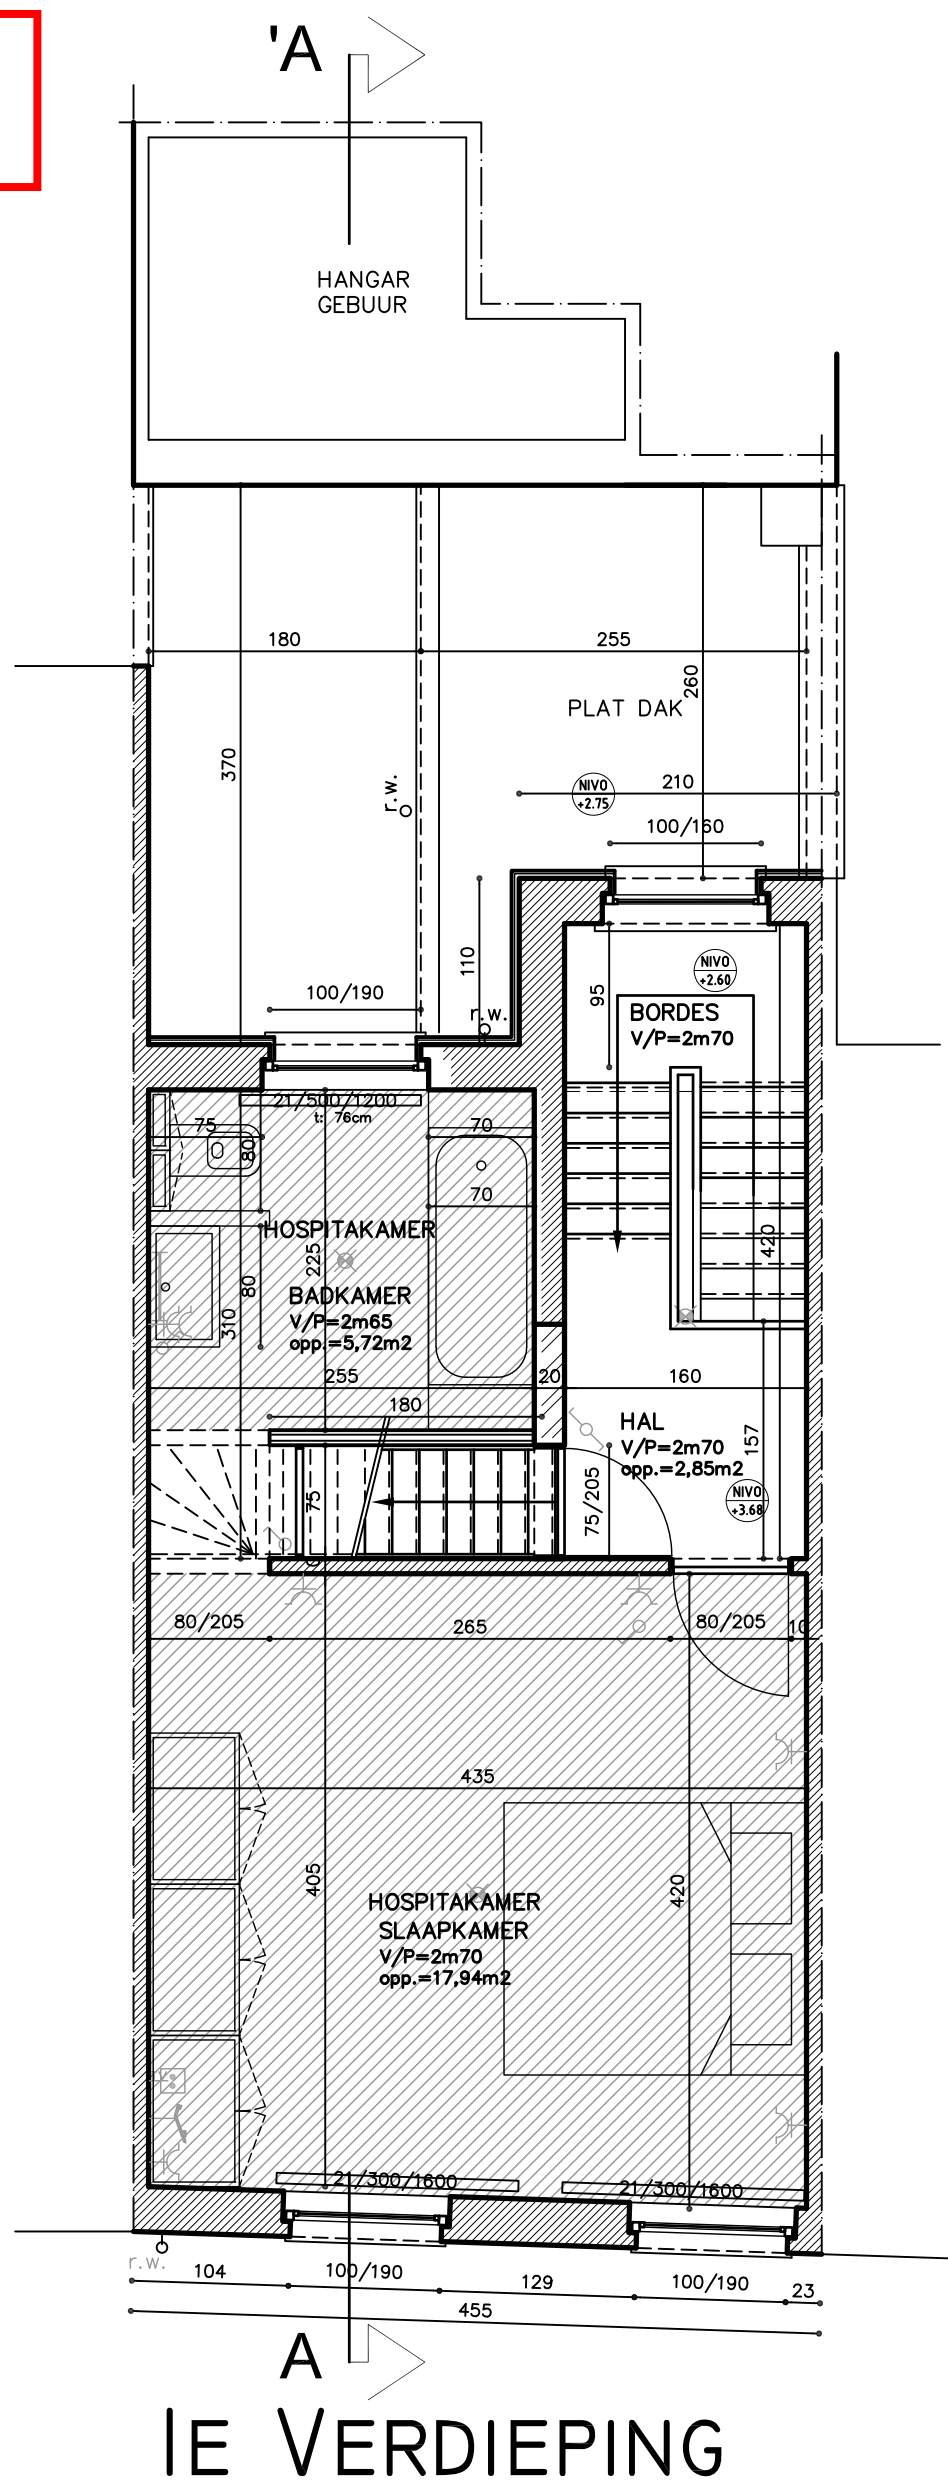

ADRES BOUWPLAATS/KADASTERGEGEVENS: Tweekapellenstraat 68 Gentbrugge
SOORT PLAN: GRONDPLAN VERDIEPING 1
TOESTAND: NIEUW
SCHAAL: 1/50