


ZIE BIJZONDERE
VOORWAARDE(N)

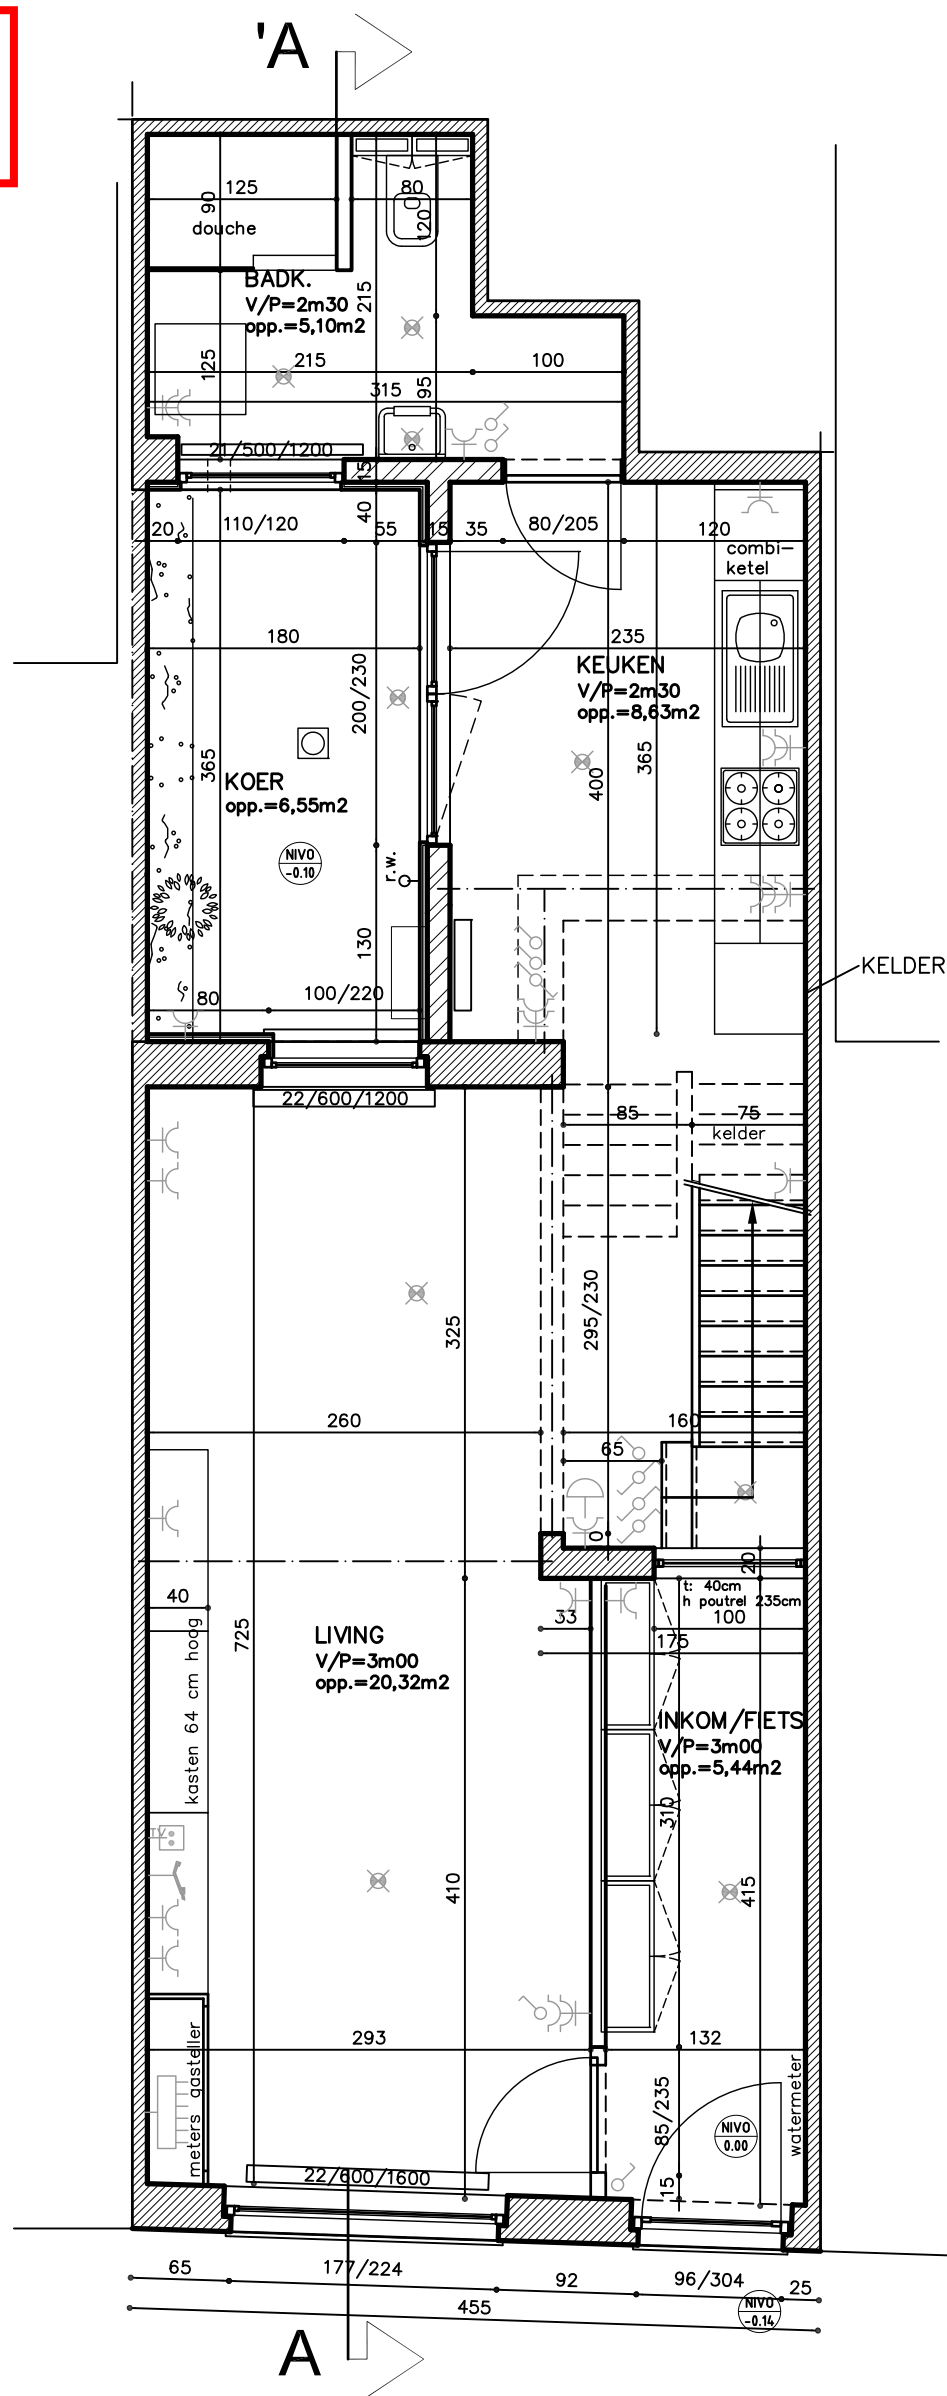

GELIJKVLOERS

ADRES BOUWPLAATS/KADASTERGEGEVENS: Tweekapellenstraat 68 Gentbrugge
SOORT PLAN: GRONDPLAN GELIJKVLOERS
TOESTAND: NIEUW
SCHAAL: 1/50