


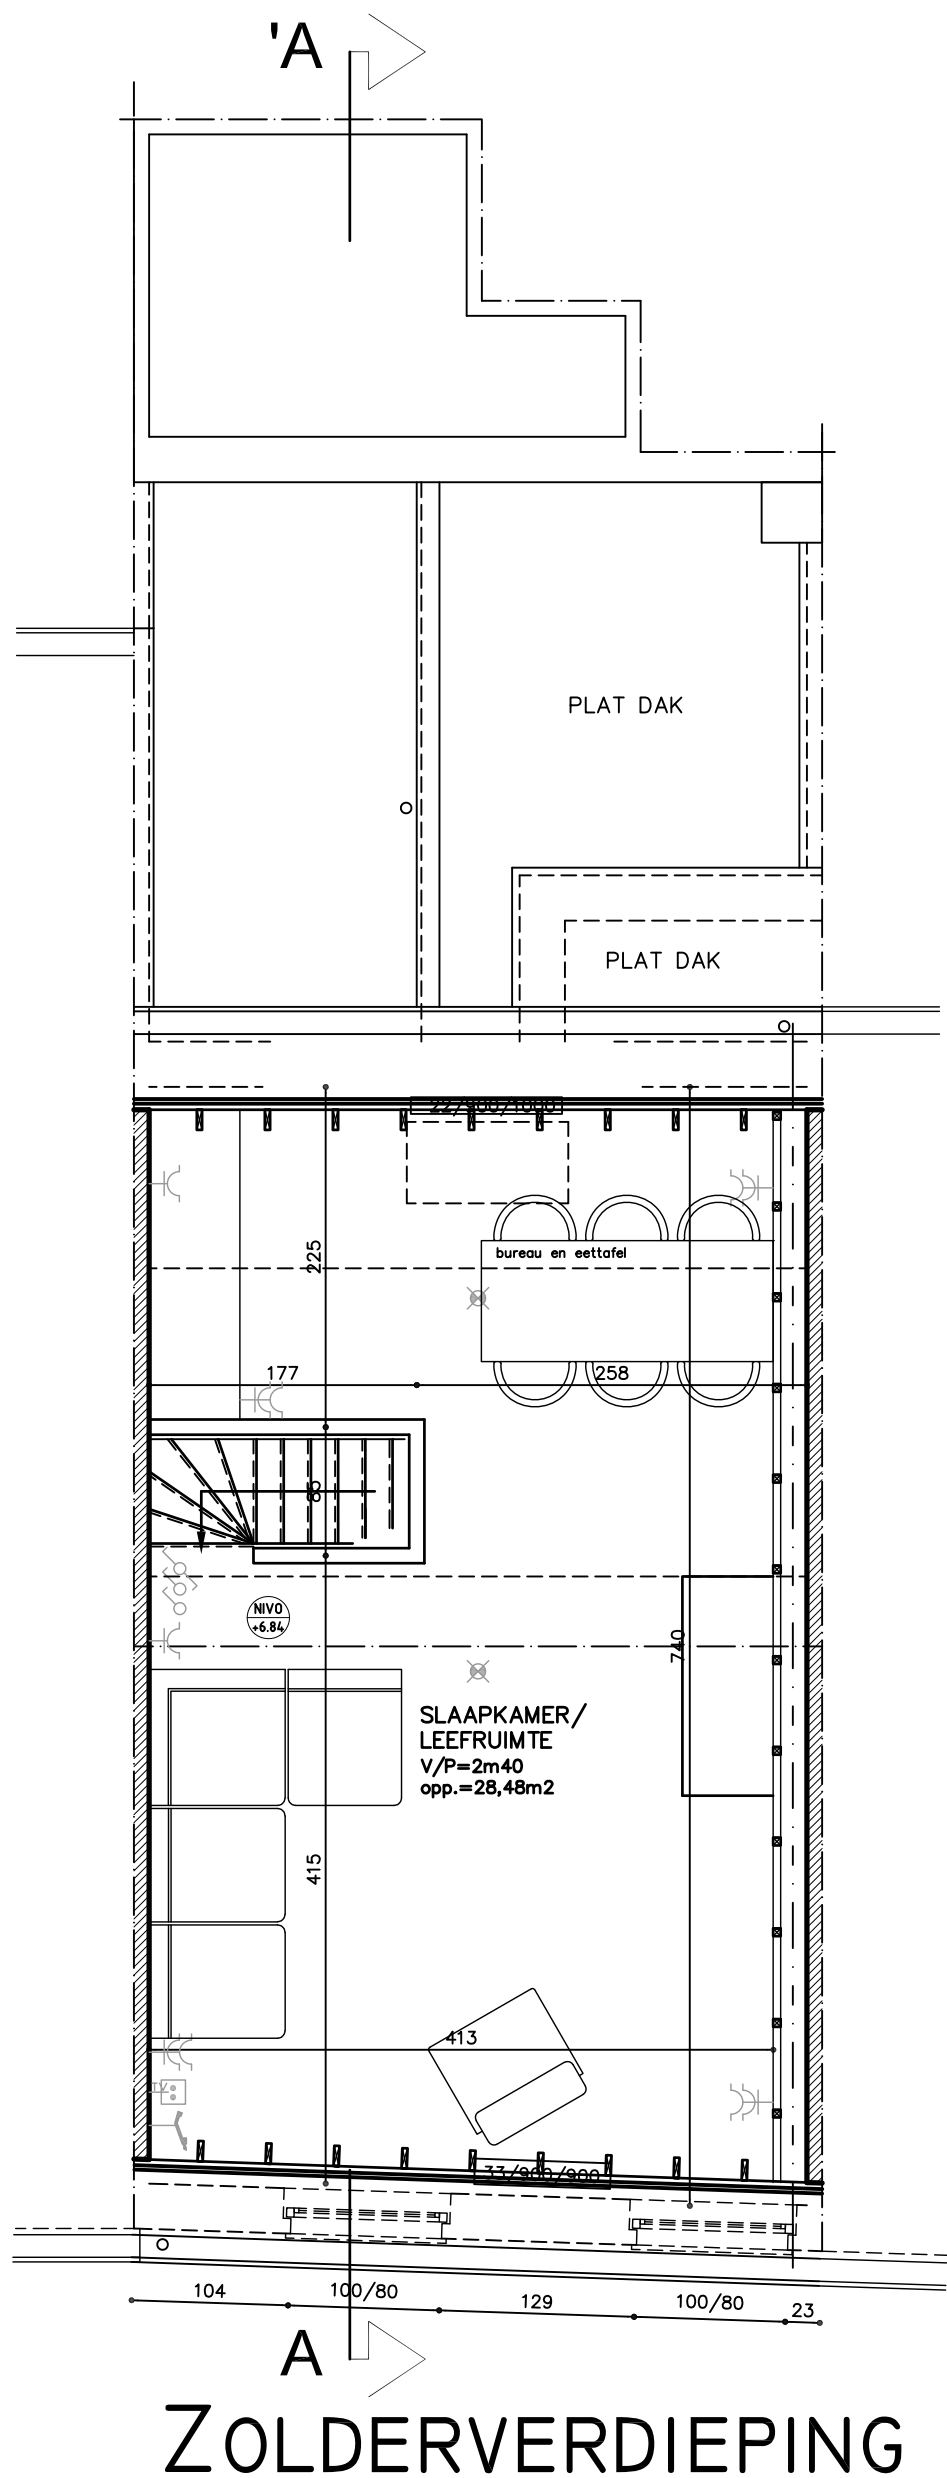

ADRES BOUWPLAATS/KADASTERGEGEVENS: Tweekapellenstraat 68 Gentbrugge
SOORT PLAN: GRONDPLAN ZOLDERVERDIEPING
TOESTAND: BESTAAND
SCHAAL: 1/50