


ZIE BIJZONDERE  
VOORWAARDE(N)

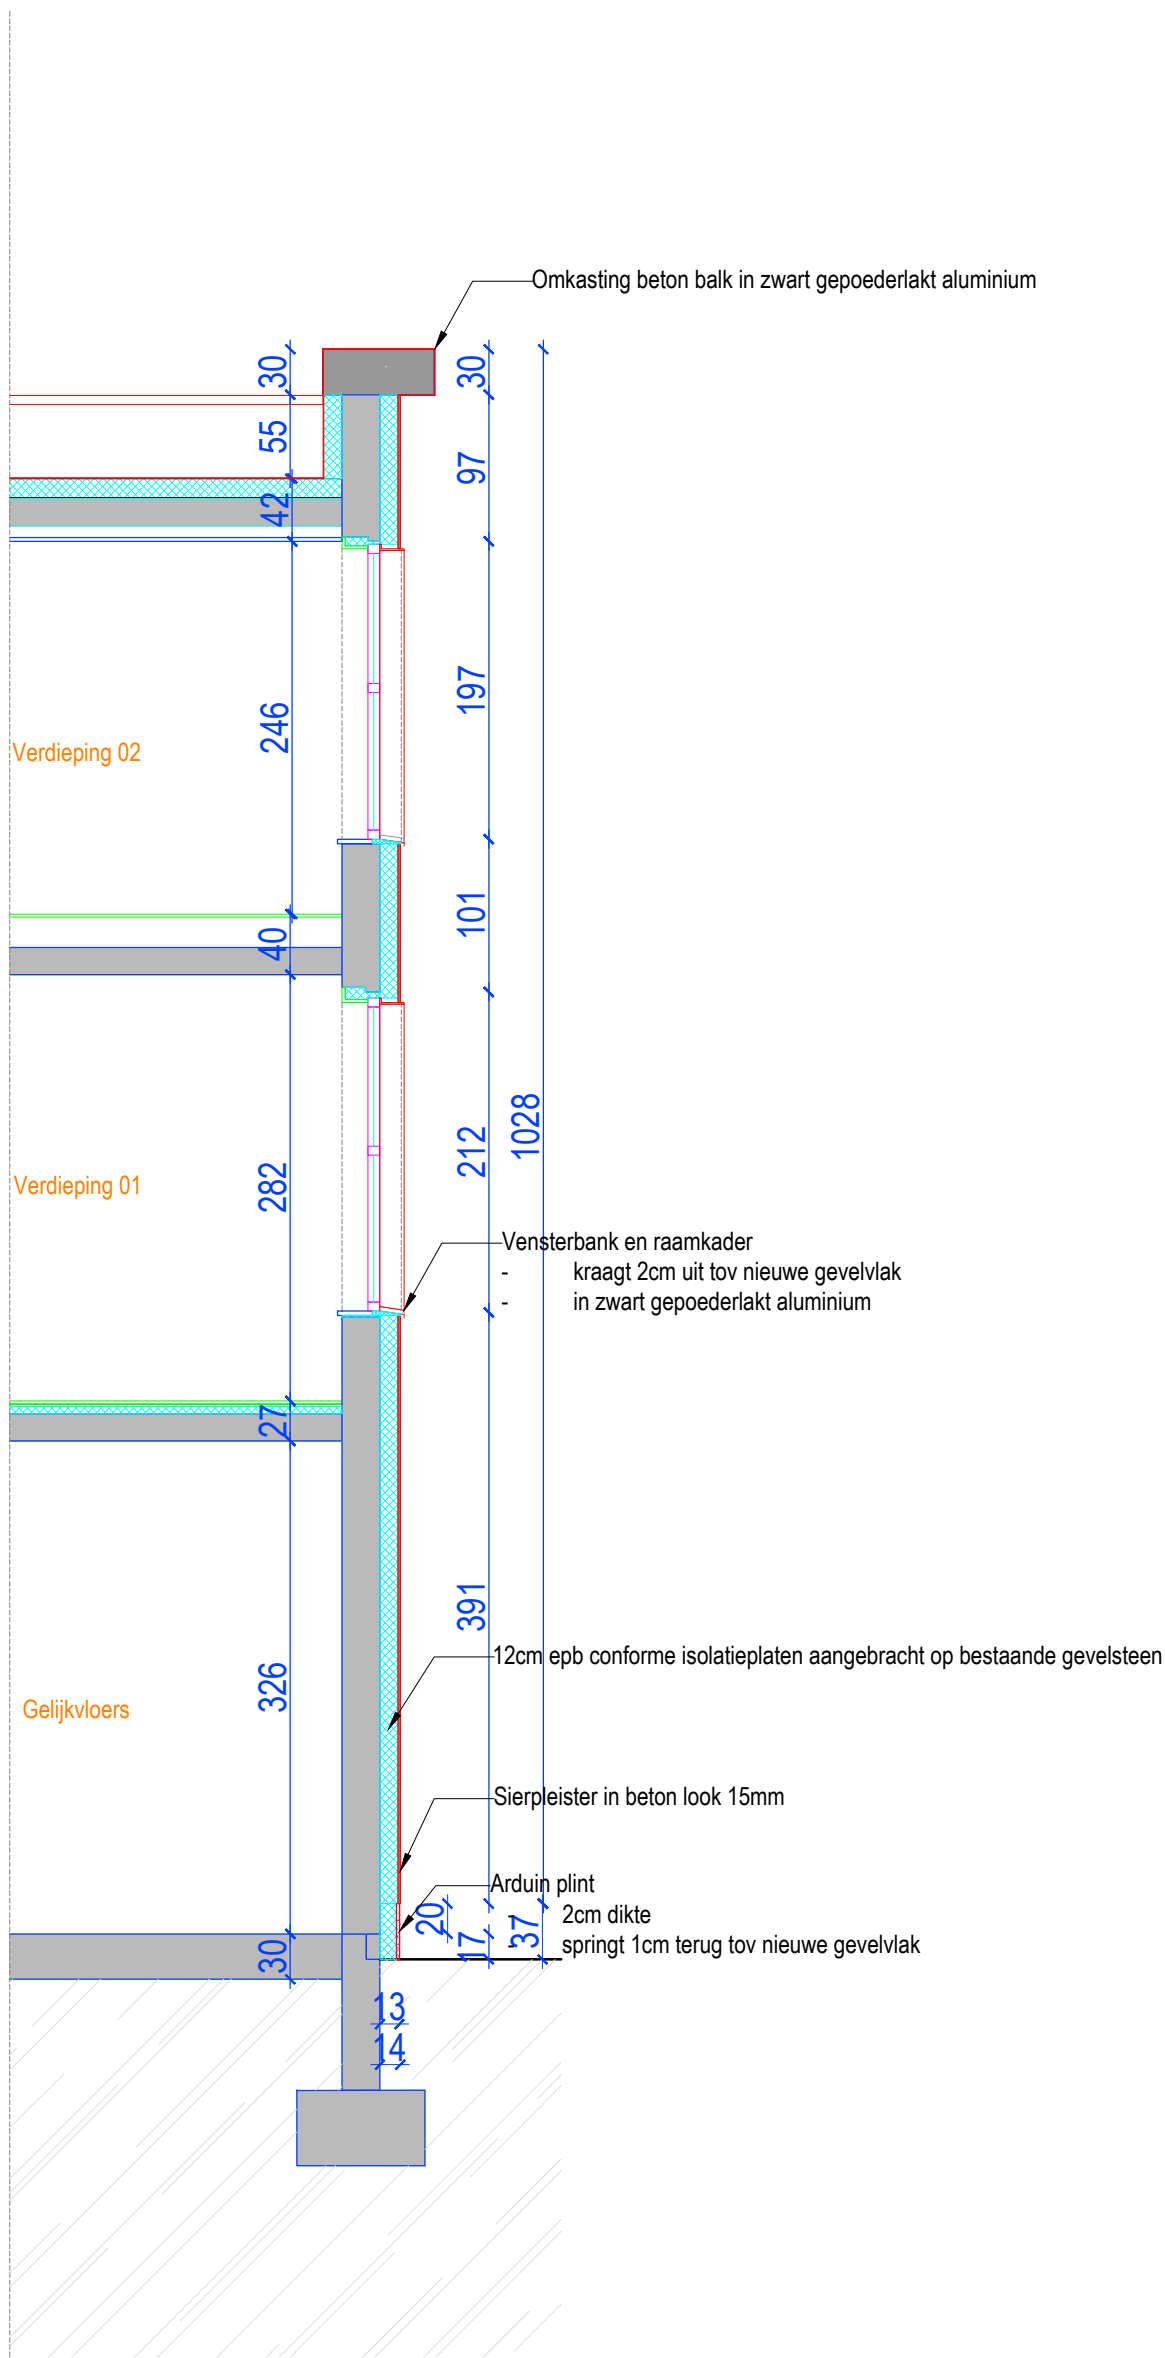

- Arduin plint, 2cm dikte, springt 1cm terug tov afgewerkt gevelvlak
- Isolatie voorbij de rooilijn, 12cm dikte
- Sierpleister grijze beton look , 1.5cm dikte (+0.5mm tolerantie)

