


- Gevelmaterialen**
- 1. Cementering
 - 2. Metselwerk, beschilderd
 - 3. Metselwerk
 - 4. Schrijnwerk hout, natuurkleur
 - 5. Dakafvoeren in zink
 - 6. Gevelpleister: licht grijs
 - 7. Arduin
 - 8. Schrijnwerk PVC
 - 9. Dakpannen, donkergrijs
 - 10. Roostering in metaal

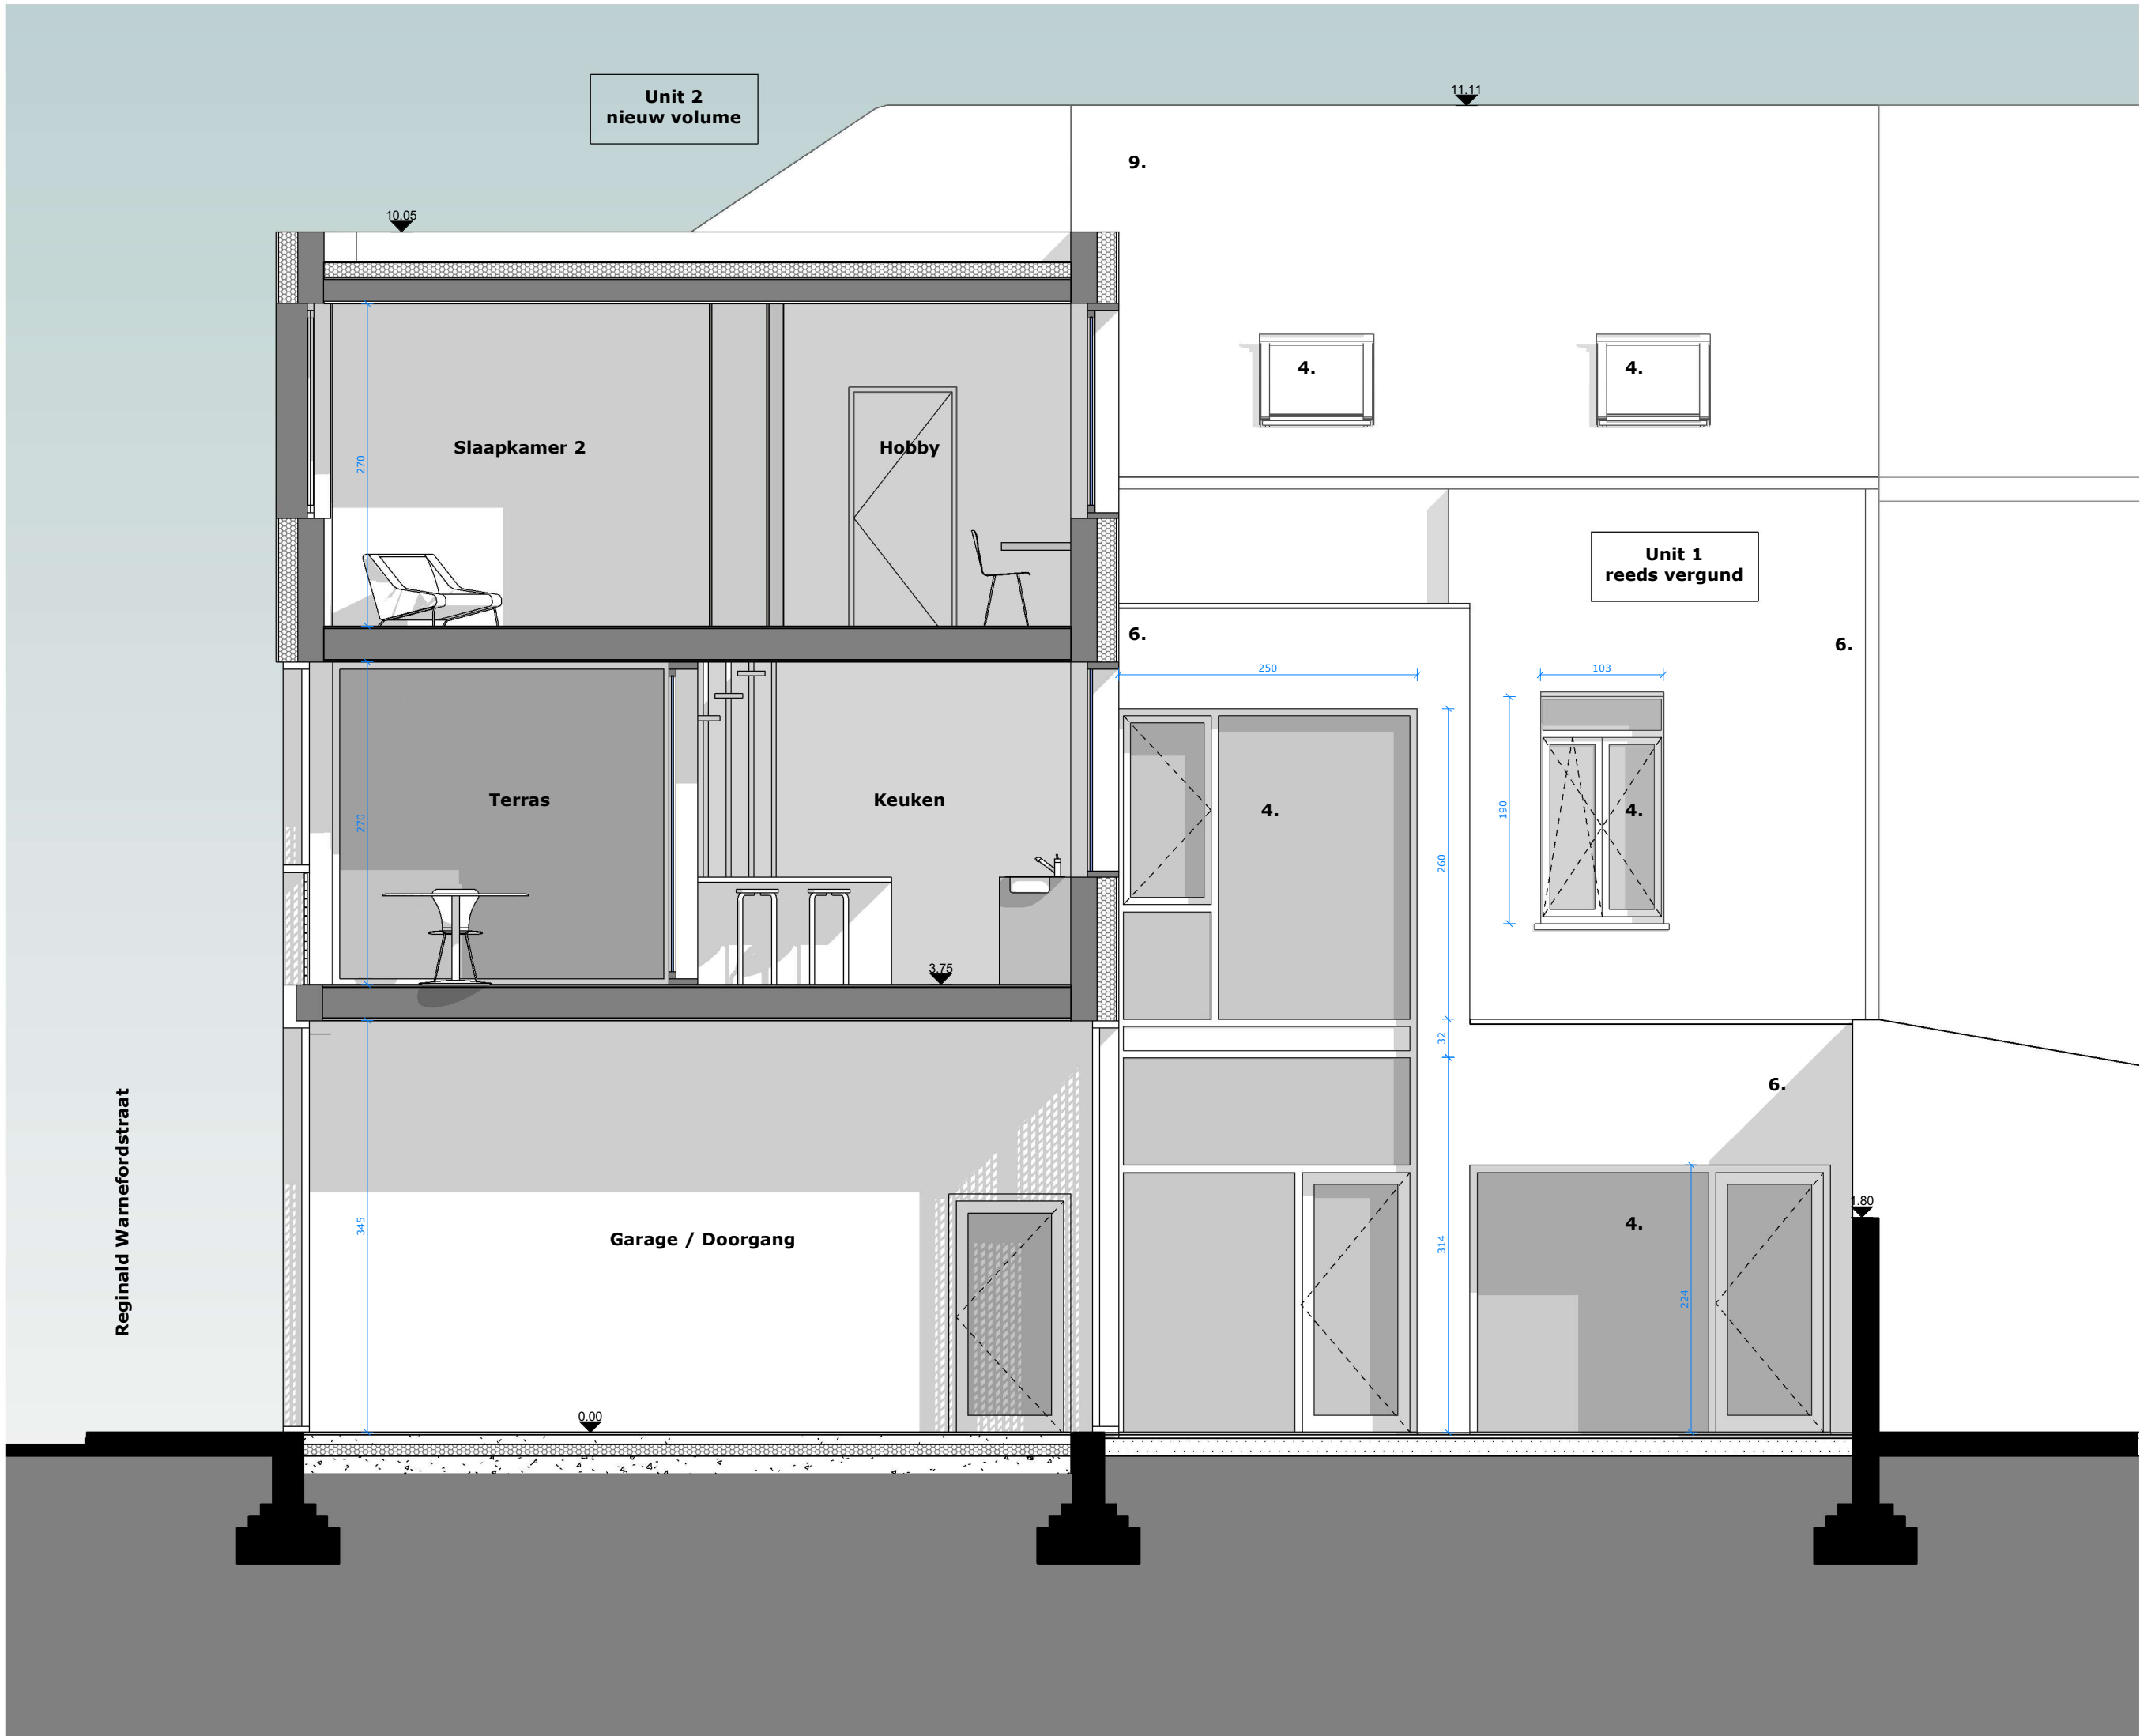

Snedes C

**ZIE BIJZONDERE
VOORWAARDE(N)**

< R U I M > architectuur Mathias Cosijns - Stijn Deneudt Sassevaartstraat 41 bus 101, 9000 Gent 0486194.00.08 info@ruim-architectuur.be	Achtergevel Unit 1 - Ontwerp		Aanvraag Omgevingsvergunning	
	Verbouwen van een garage en atelier naar een woon-unit		Opdrachtgevers: Dries Nauwynck	
			Bouwplaats: Filips Benthysstraat 9, 9000 Gent	
			Datum	11.03.2025 1/50