

### Gevelmaterialen

1.

Cementering

2.

Metselwerk, beschilderd

3.

Metselwerk

4.

Schrijnwerk hout, natuurkleur

5.

Dakafvoeren in zink

6.

Gevelpleister: licht grijs

7.

Arduin

8.


Schrijnwerk PVC

9.

Dakpannen, donkergrijs

10.

Roostering in metaal

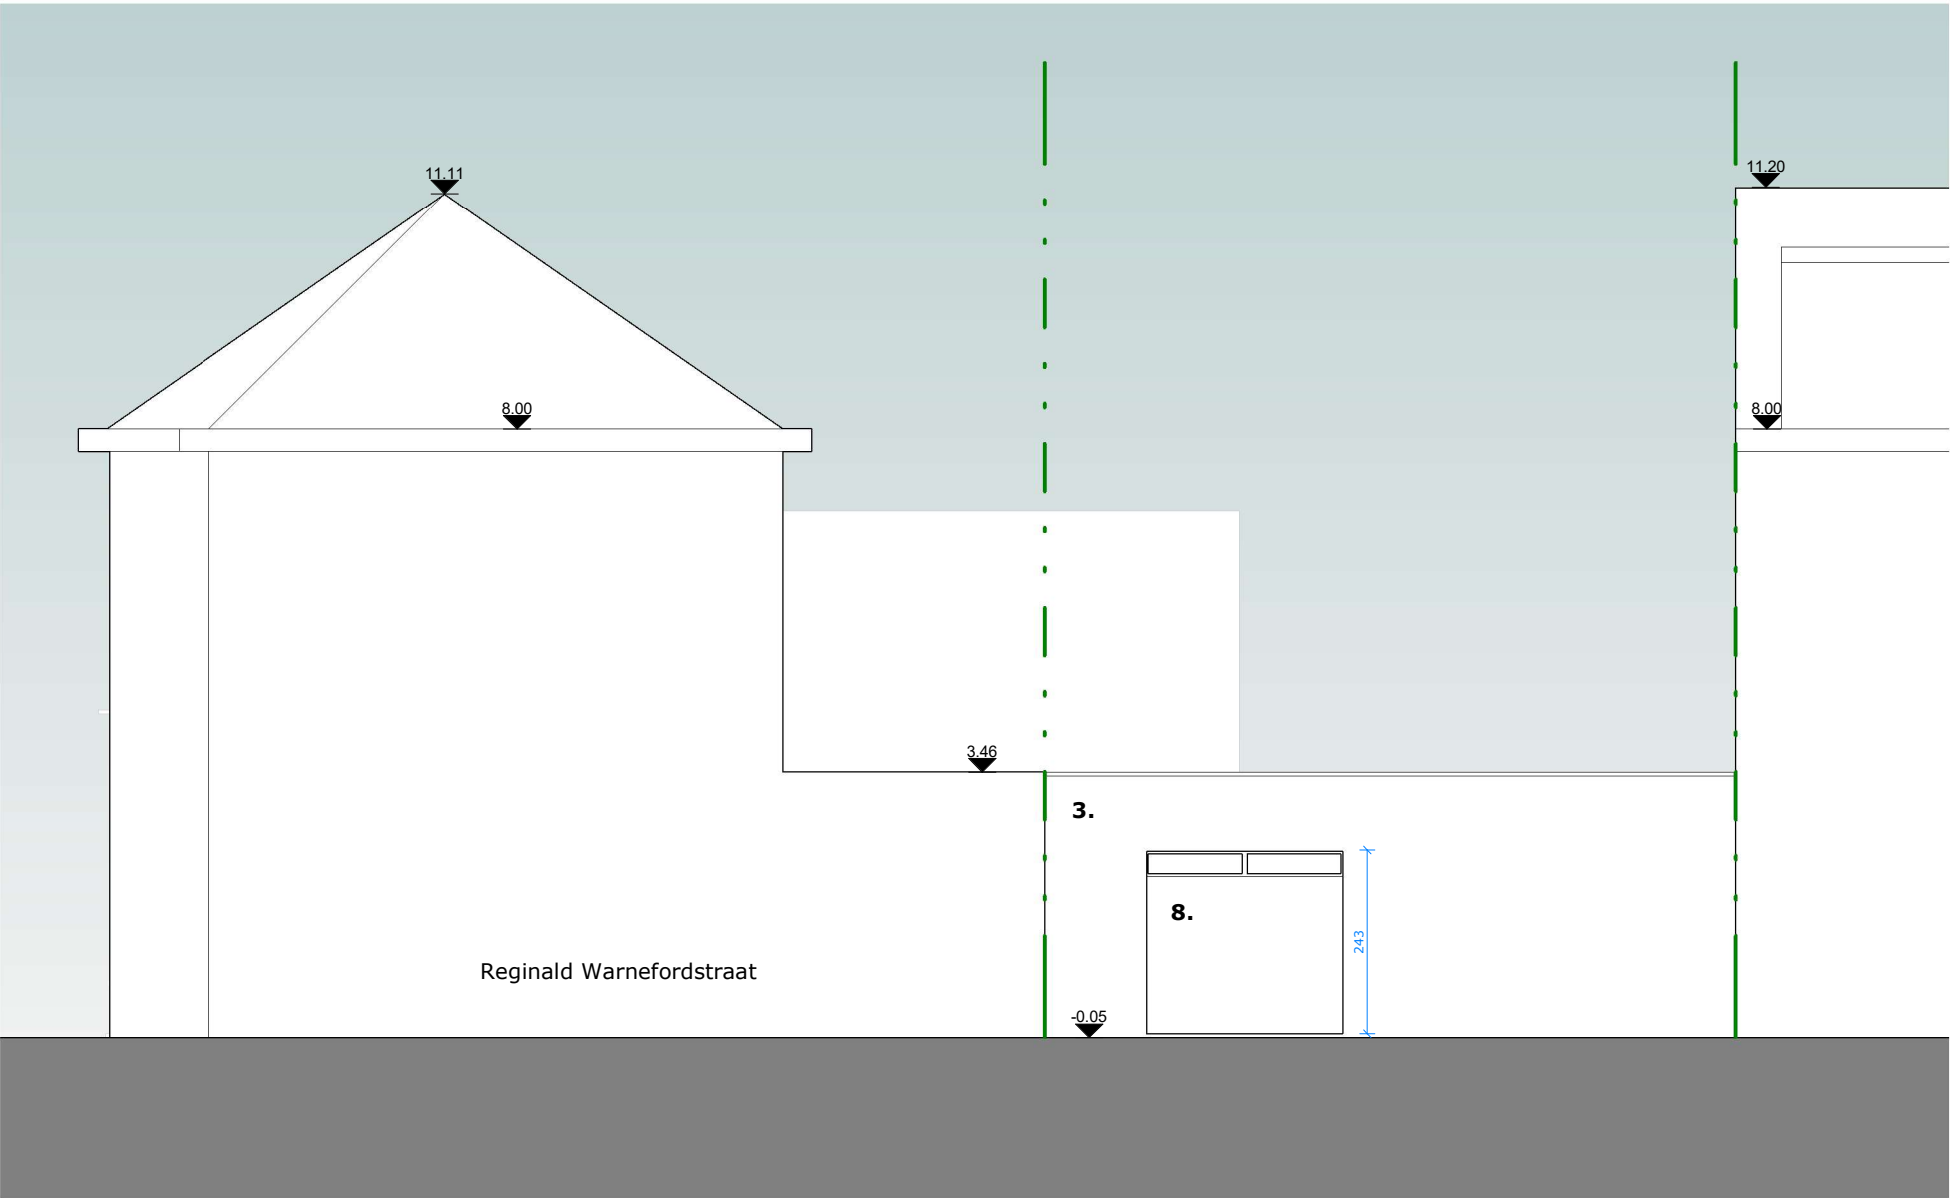

|   |                                                        |                                                 |            |
|---|--------------------------------------------------------|-------------------------------------------------|------------|
| <div><div>&lt; R U I M &gt;</div><div>architectuur bvba</div><div>Mathias Cosijns - Stijn Deneudt</div><div>Sassevaartstraat 41 bus 101, 9000 Gent</div><div>0486 94.00.08 info@ruim-architectuur.be</div></div> | Gevel Unit 2 - Best. Toestand                          | Aanvraag Omgevingsvergunning                    |            |
|   | Verbouwen van een garage en atelier naar een woon-unit | Opdrachtgevers: <b>Dries Nauwynck</b>           |            |
|   |                                                        | Bouwplaats:   Filips Benthysstraat 9, 9000 Gent |            |
|   |                                                        | Datum                                           | 11.03.2025 |
|   |                                                        |                                                 | 1/100      |