


ZIE BIJZONDERE  
VOORWAARDE(N)

## Gevelmaterialen

1. Cementering
2. Metselwerk, beschilderd
3. Metselwerk
4. Schrijnwerk hout, natuurkleur
5. Dakafvoeren in zink
6. Gevelpleister: licht grijs
7. Arduin
8. Schrijnwerk PVC
9. Dakpannen, donkergrijs
10. Roostering in metaal

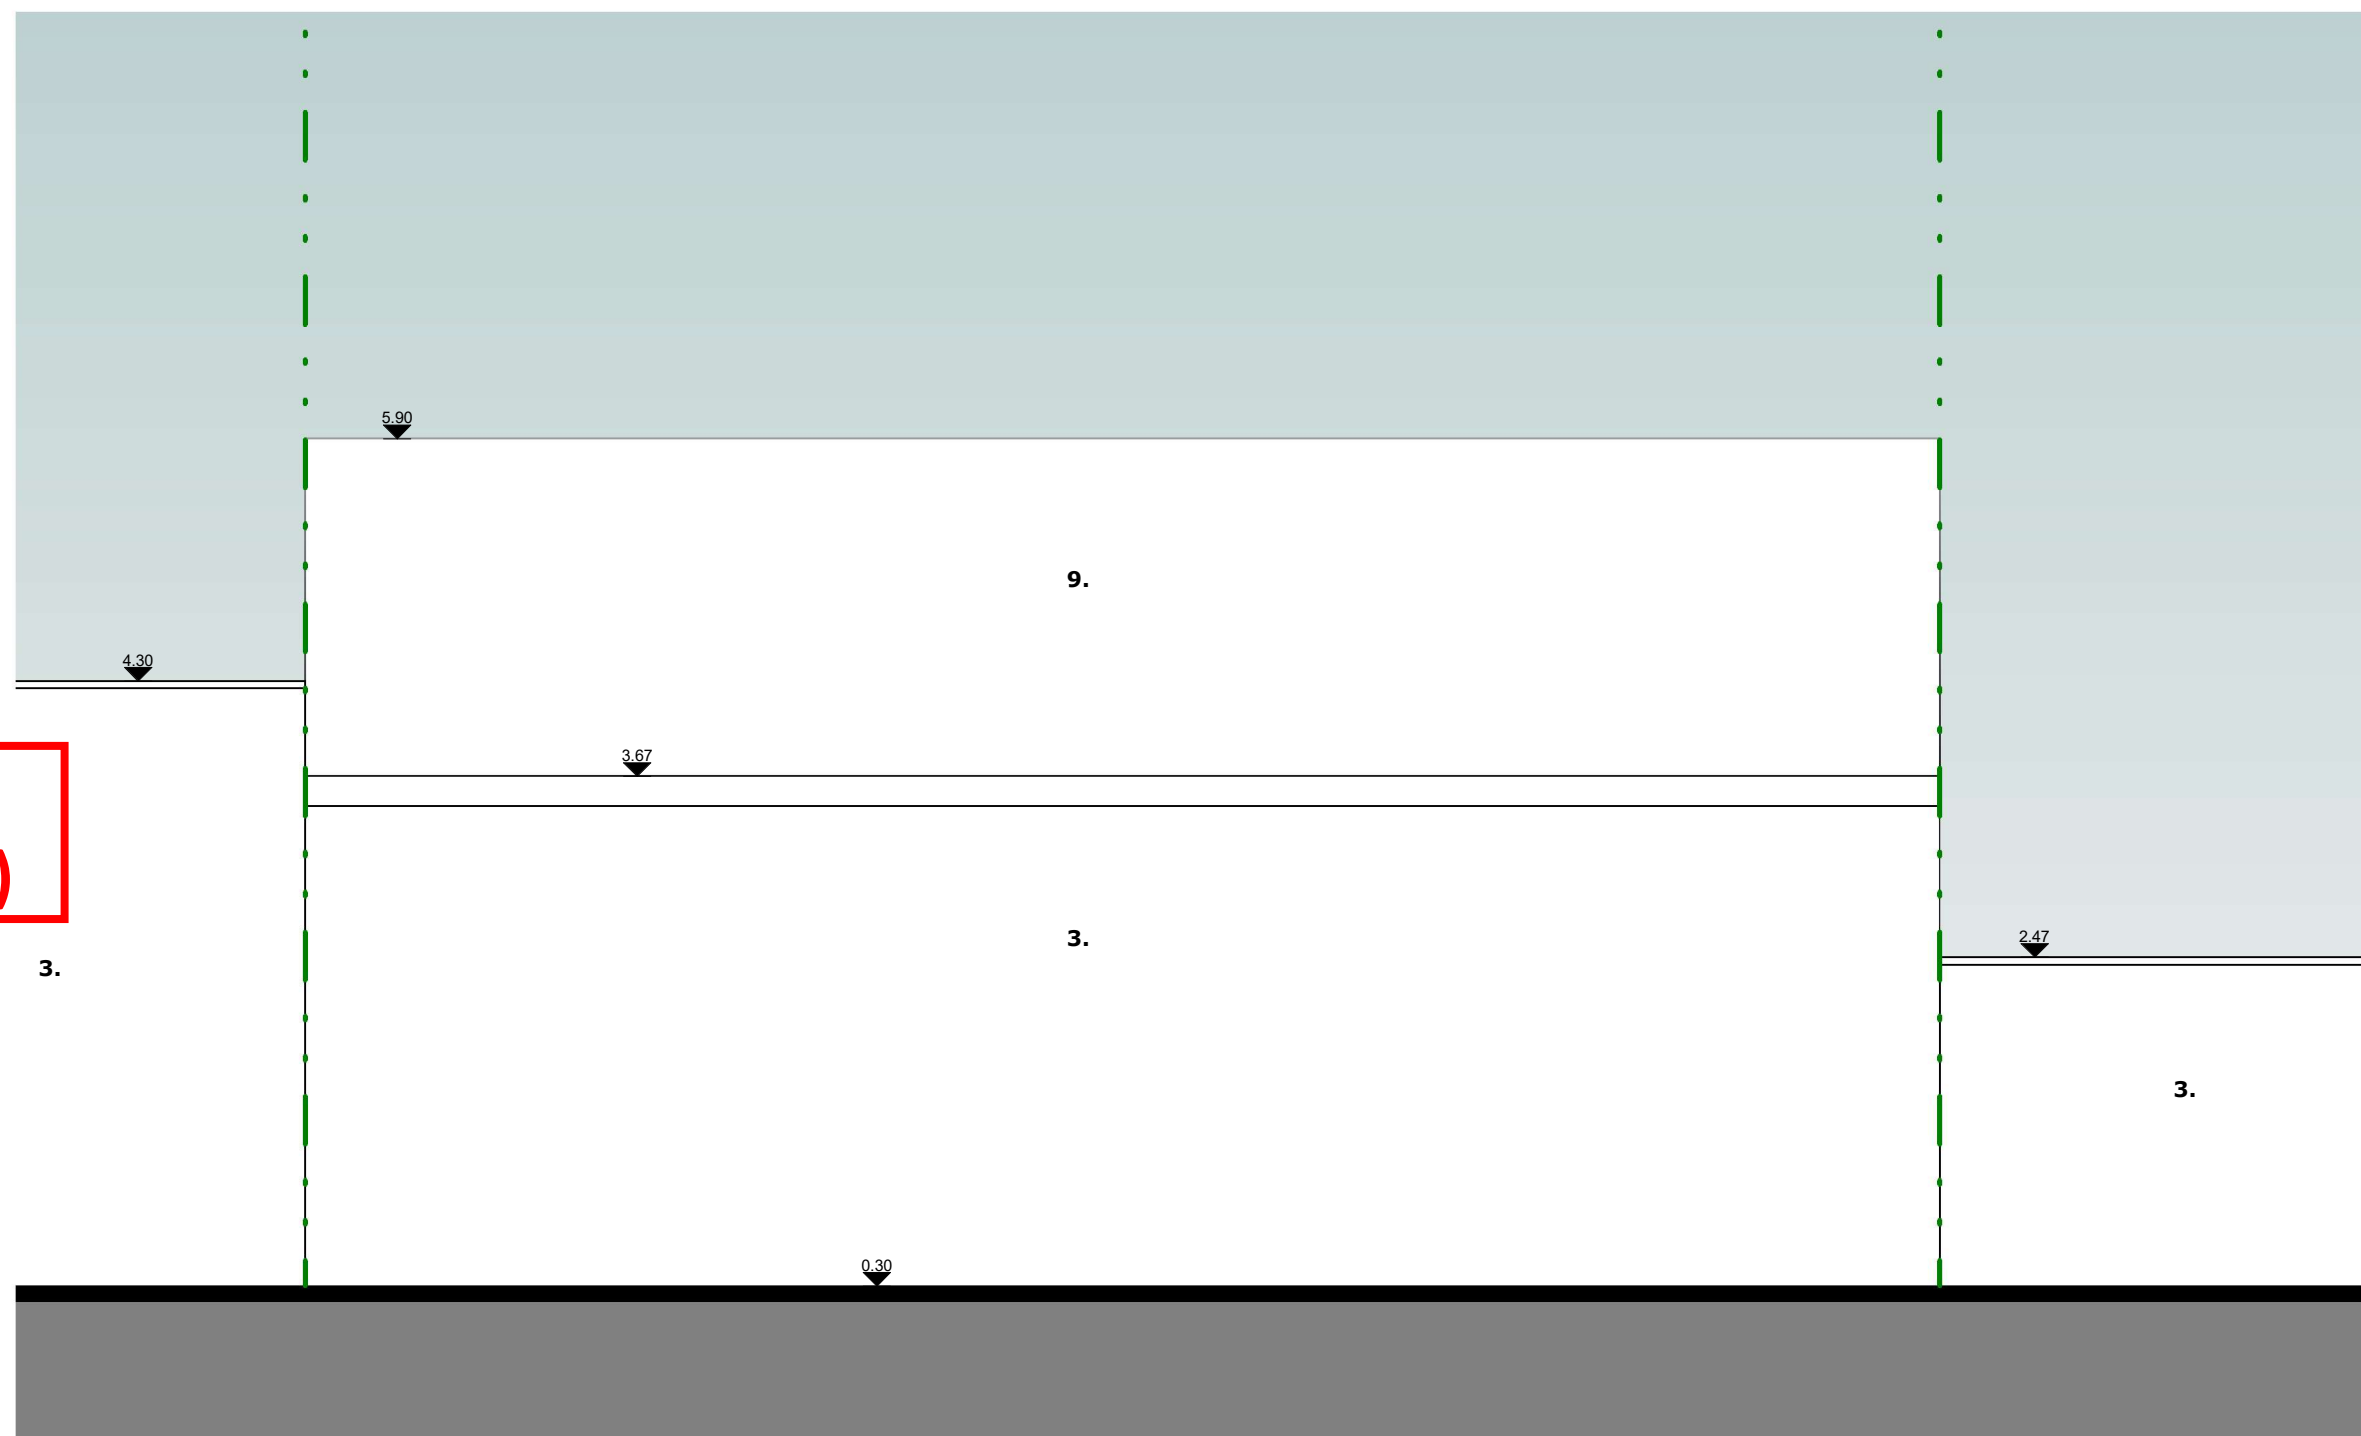

BLIJFT ONGEWIJZIGD

< R U I M >  
architectuur bvba

Mathias Cosijns - Stijn Deneudt  
Sassevaartstraat 41 bus 101, 9000 Gent  
0486|94.00.08 info@ruim-architectuur.be

Zijgevel Loods - Ontwerp

Verbouwen van een garage en atelier  
naar een woon-unit

Aanvraag Omgevingsvergunning

Opdrachtgevers: Dries Nauwynck

Bouwplaats: Filips Benthysstraat 9, 9000 Gent

Datum 11.03.2025 1/50