


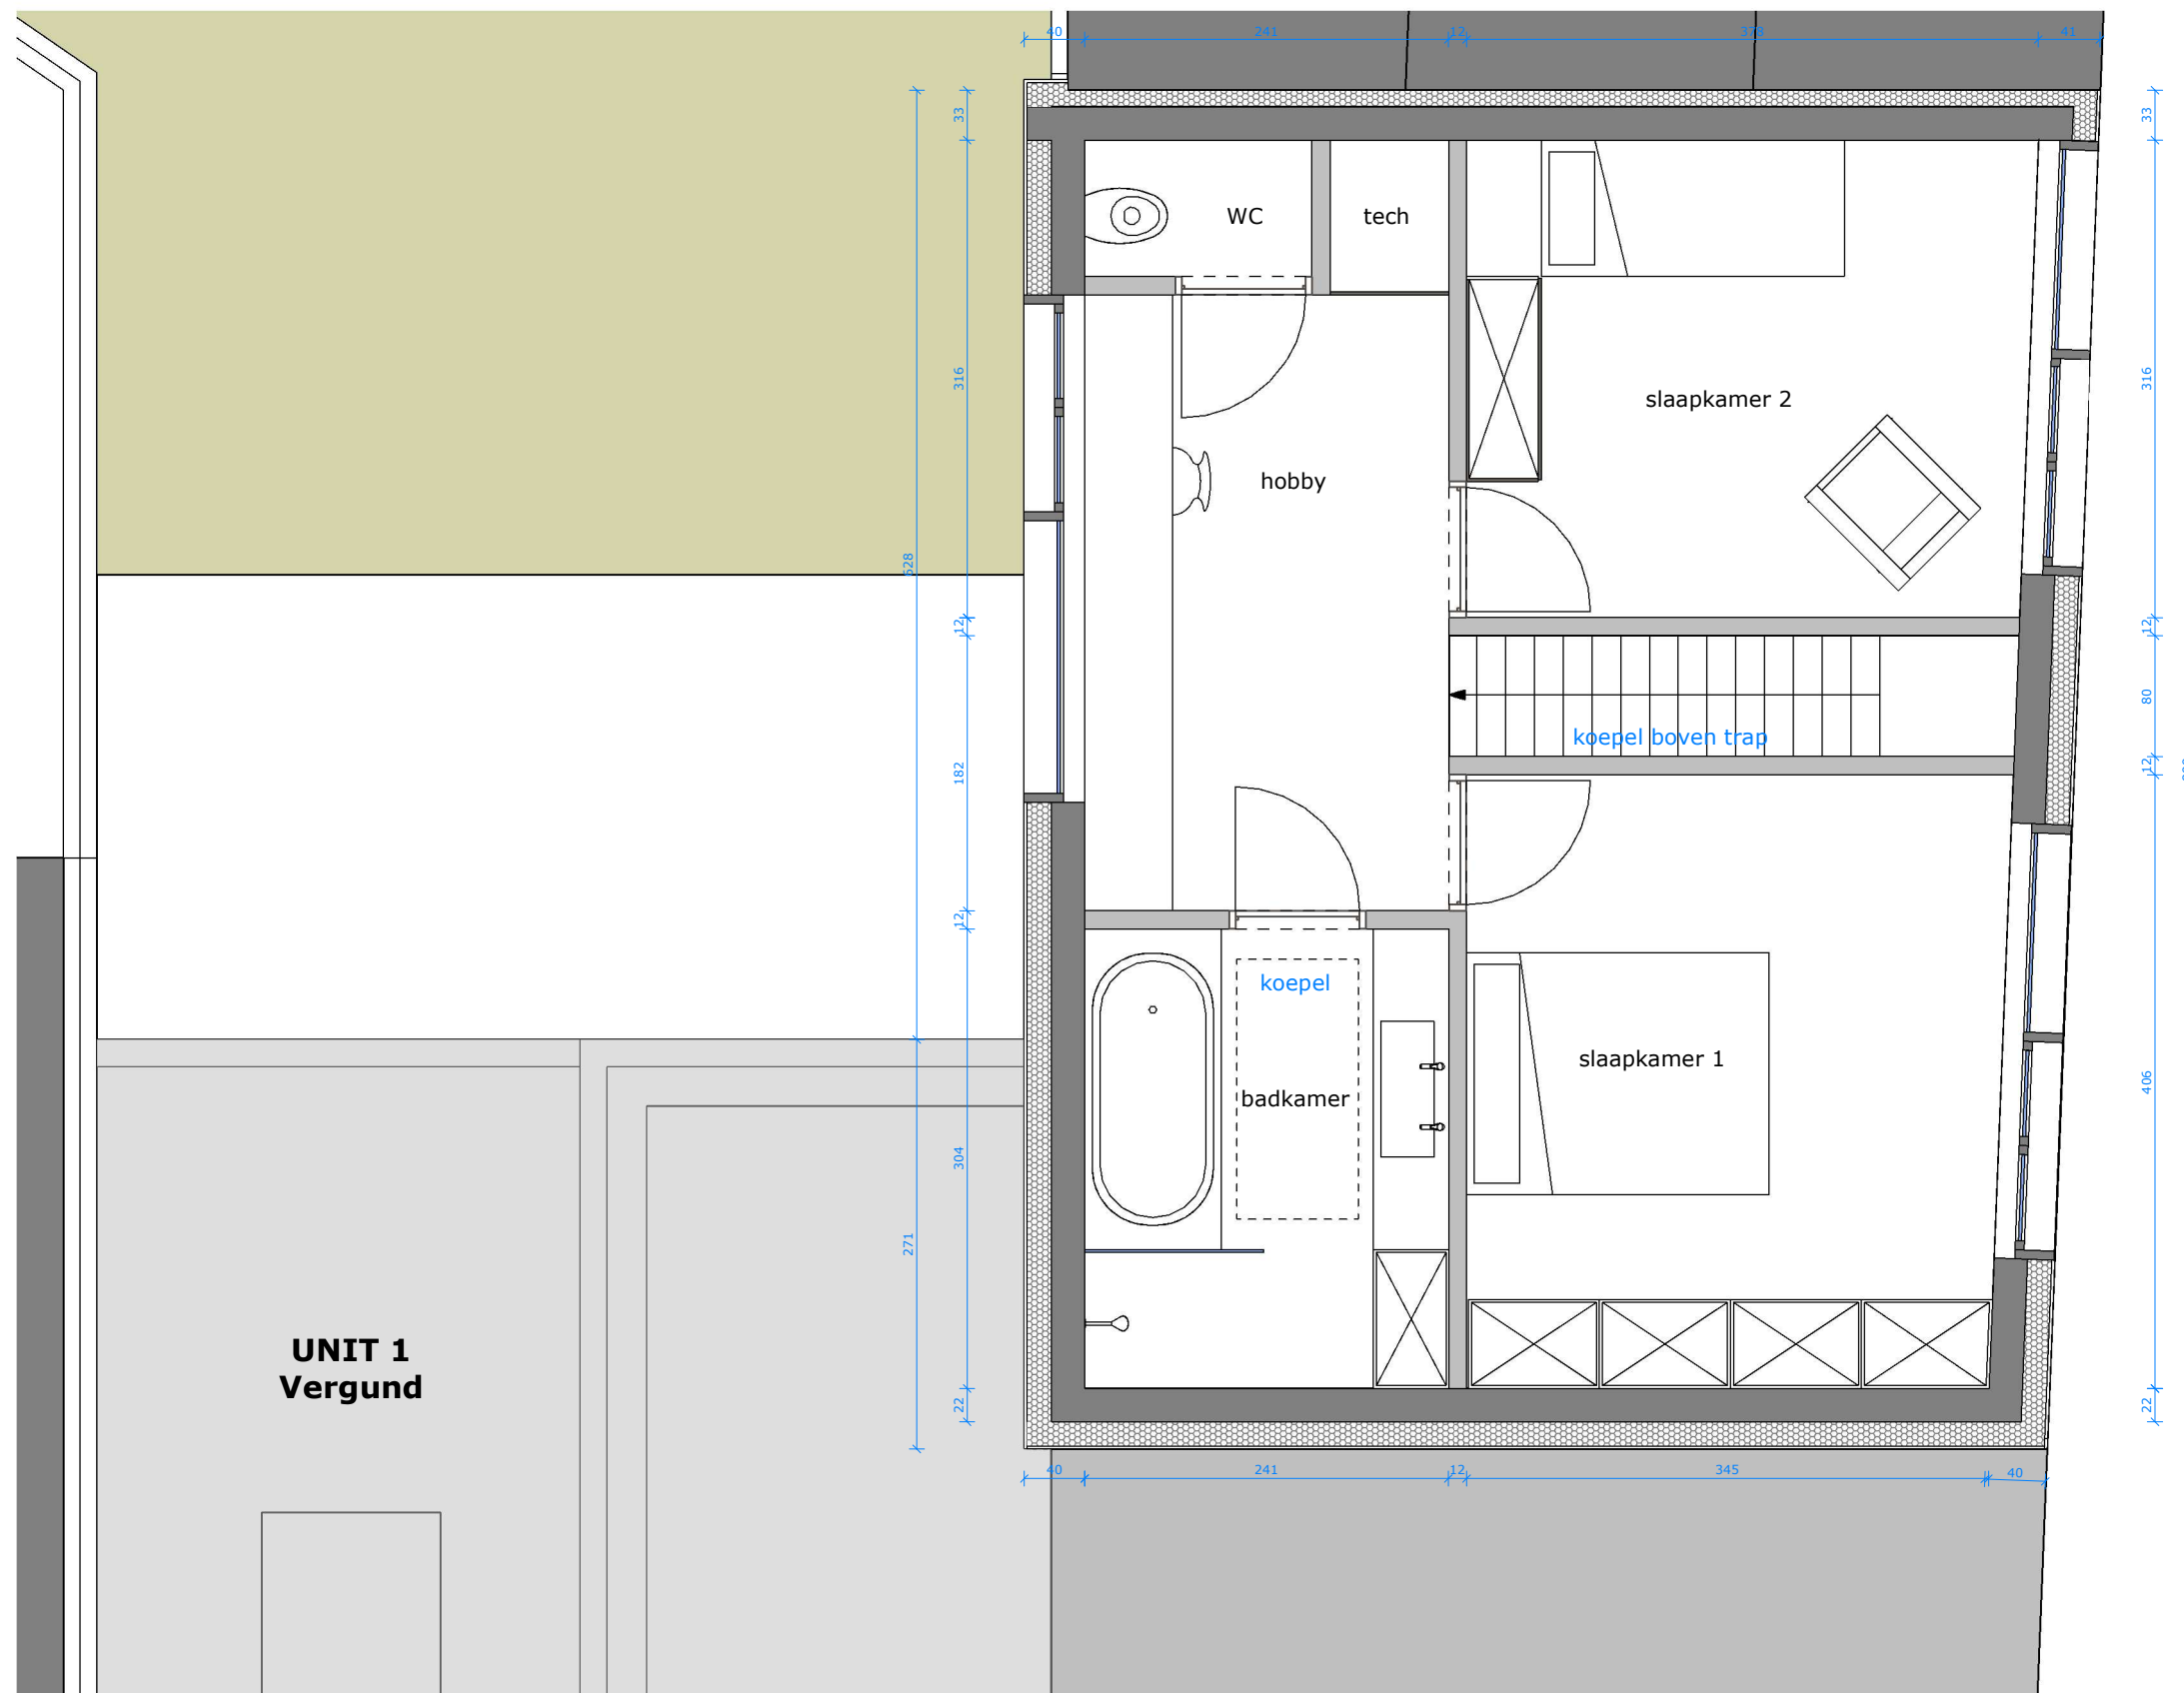

**ZIE BIJZONDERE
VOORWAARDE(N)**

< R U I M >
architectuur bvba

Mathias Cosijns - Stijn Deneudt
Sassevaartstraat 41 bus 101, 9000 Gent
0486|94.00.08 info@ruim-architectuur.be

Grondplan Unit 1 - Tweede

**Verbouwen van een garage en atelier
naar een woon-unit**

Aanvraag Omgevingsvergunning

Opdrachtgevers: **Dries Nauwynck**

Bouwplaats: Filips Benthysstraat 9, 9000 Gent

Datum 11.03.2025