


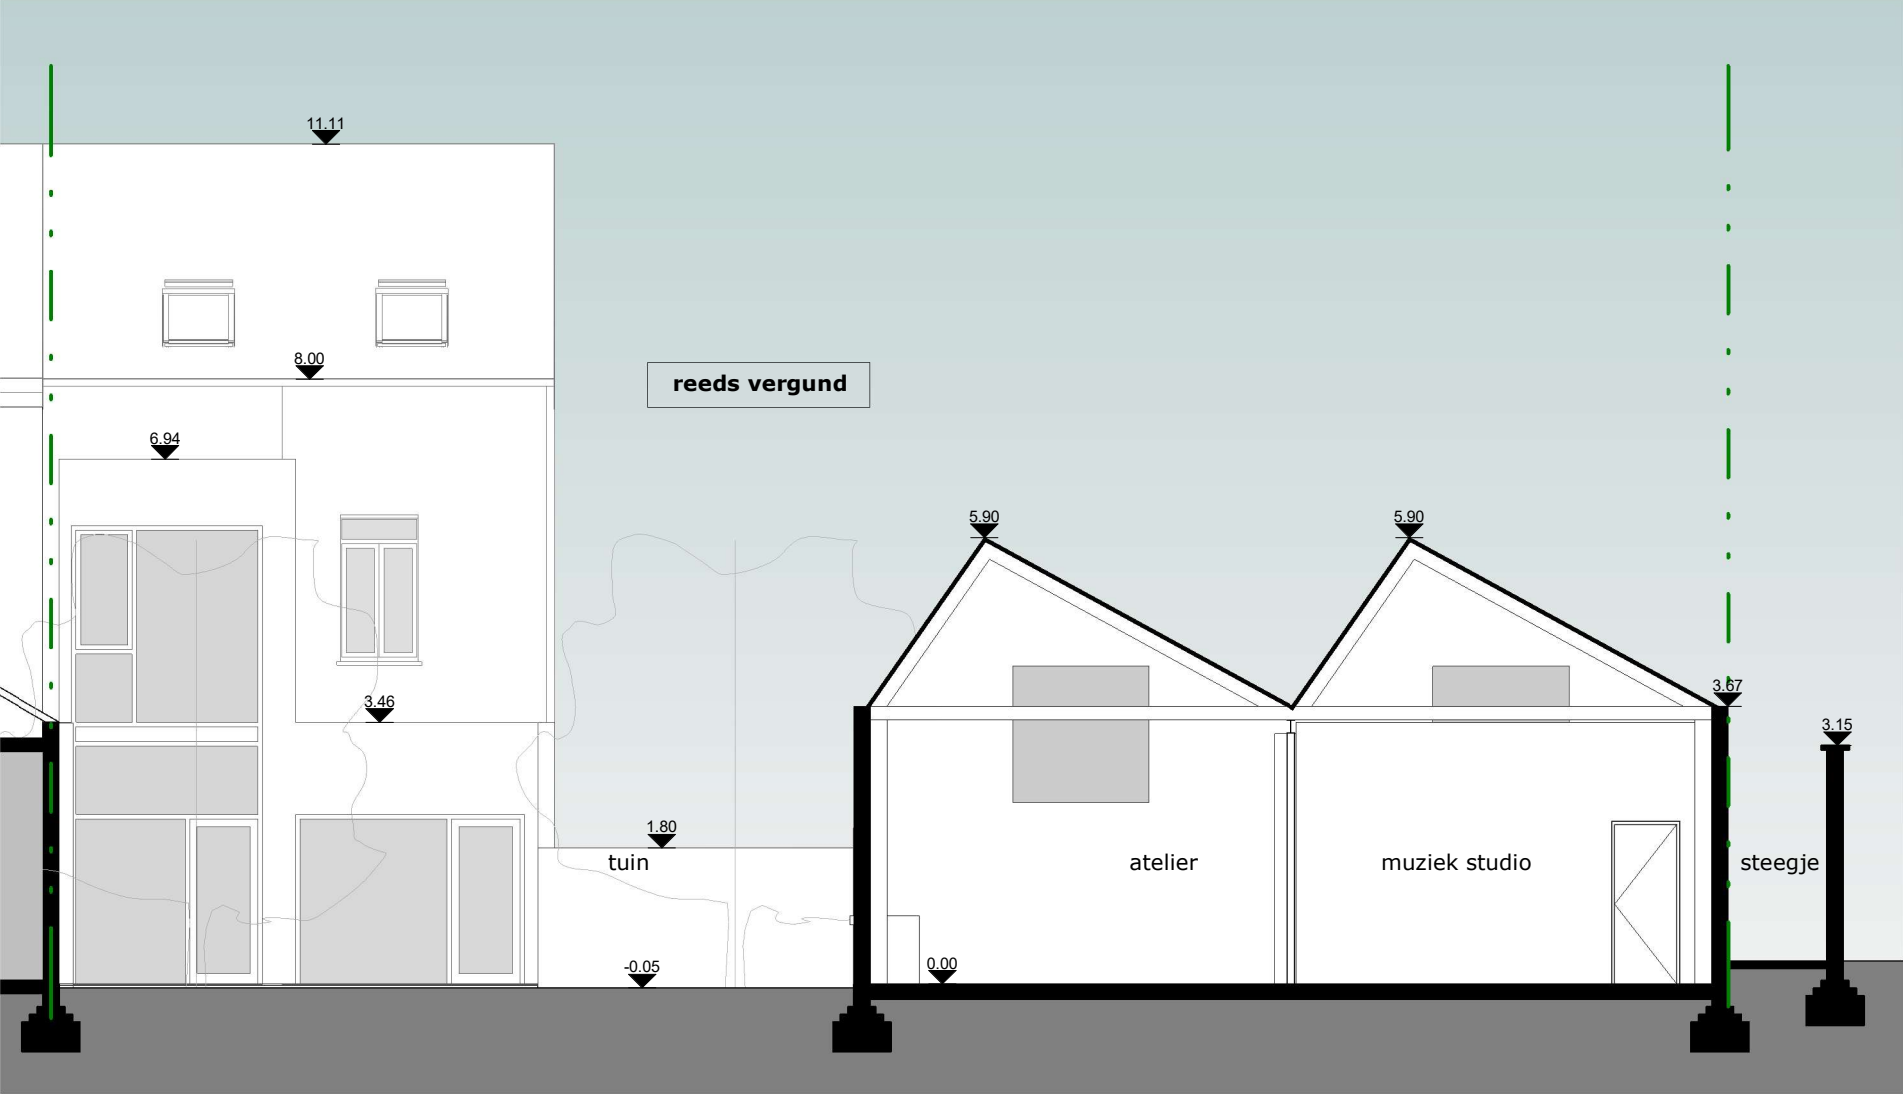

< R U I M > architectuur bvba Mathias Cosijns - Stijn Deneudt Sassevaartstraat 41 bus 101, 9000 Gent 0486 94.00.08 info@ruim-architectuur.be	Doorsnede B - Best. Toestand		Aanvraag Omgevingsvergunning	
	Verbouwen van een garage en atelier naar een woon-unit		Opdrachtgevers: Dries Nauwynck	
			Bouwplaats: Filips Benthysstraat 9, 9000 Gent	
			Datum	11.03.2025
				1/100