

- Gevelmaterialen
1.

Cementering
2.

Metselwerk, beschilderd
3.

Metselwerk
4.

Schrijnwerk hout, natuurkleur
5.

Dakafvoeren in zink
6.


Gevelpleister: licht grijs
7.

Arduin
8.

Schrijnwerk PVC
9.

Dakpannen, donkergrijs
10.

Roostering in metaal

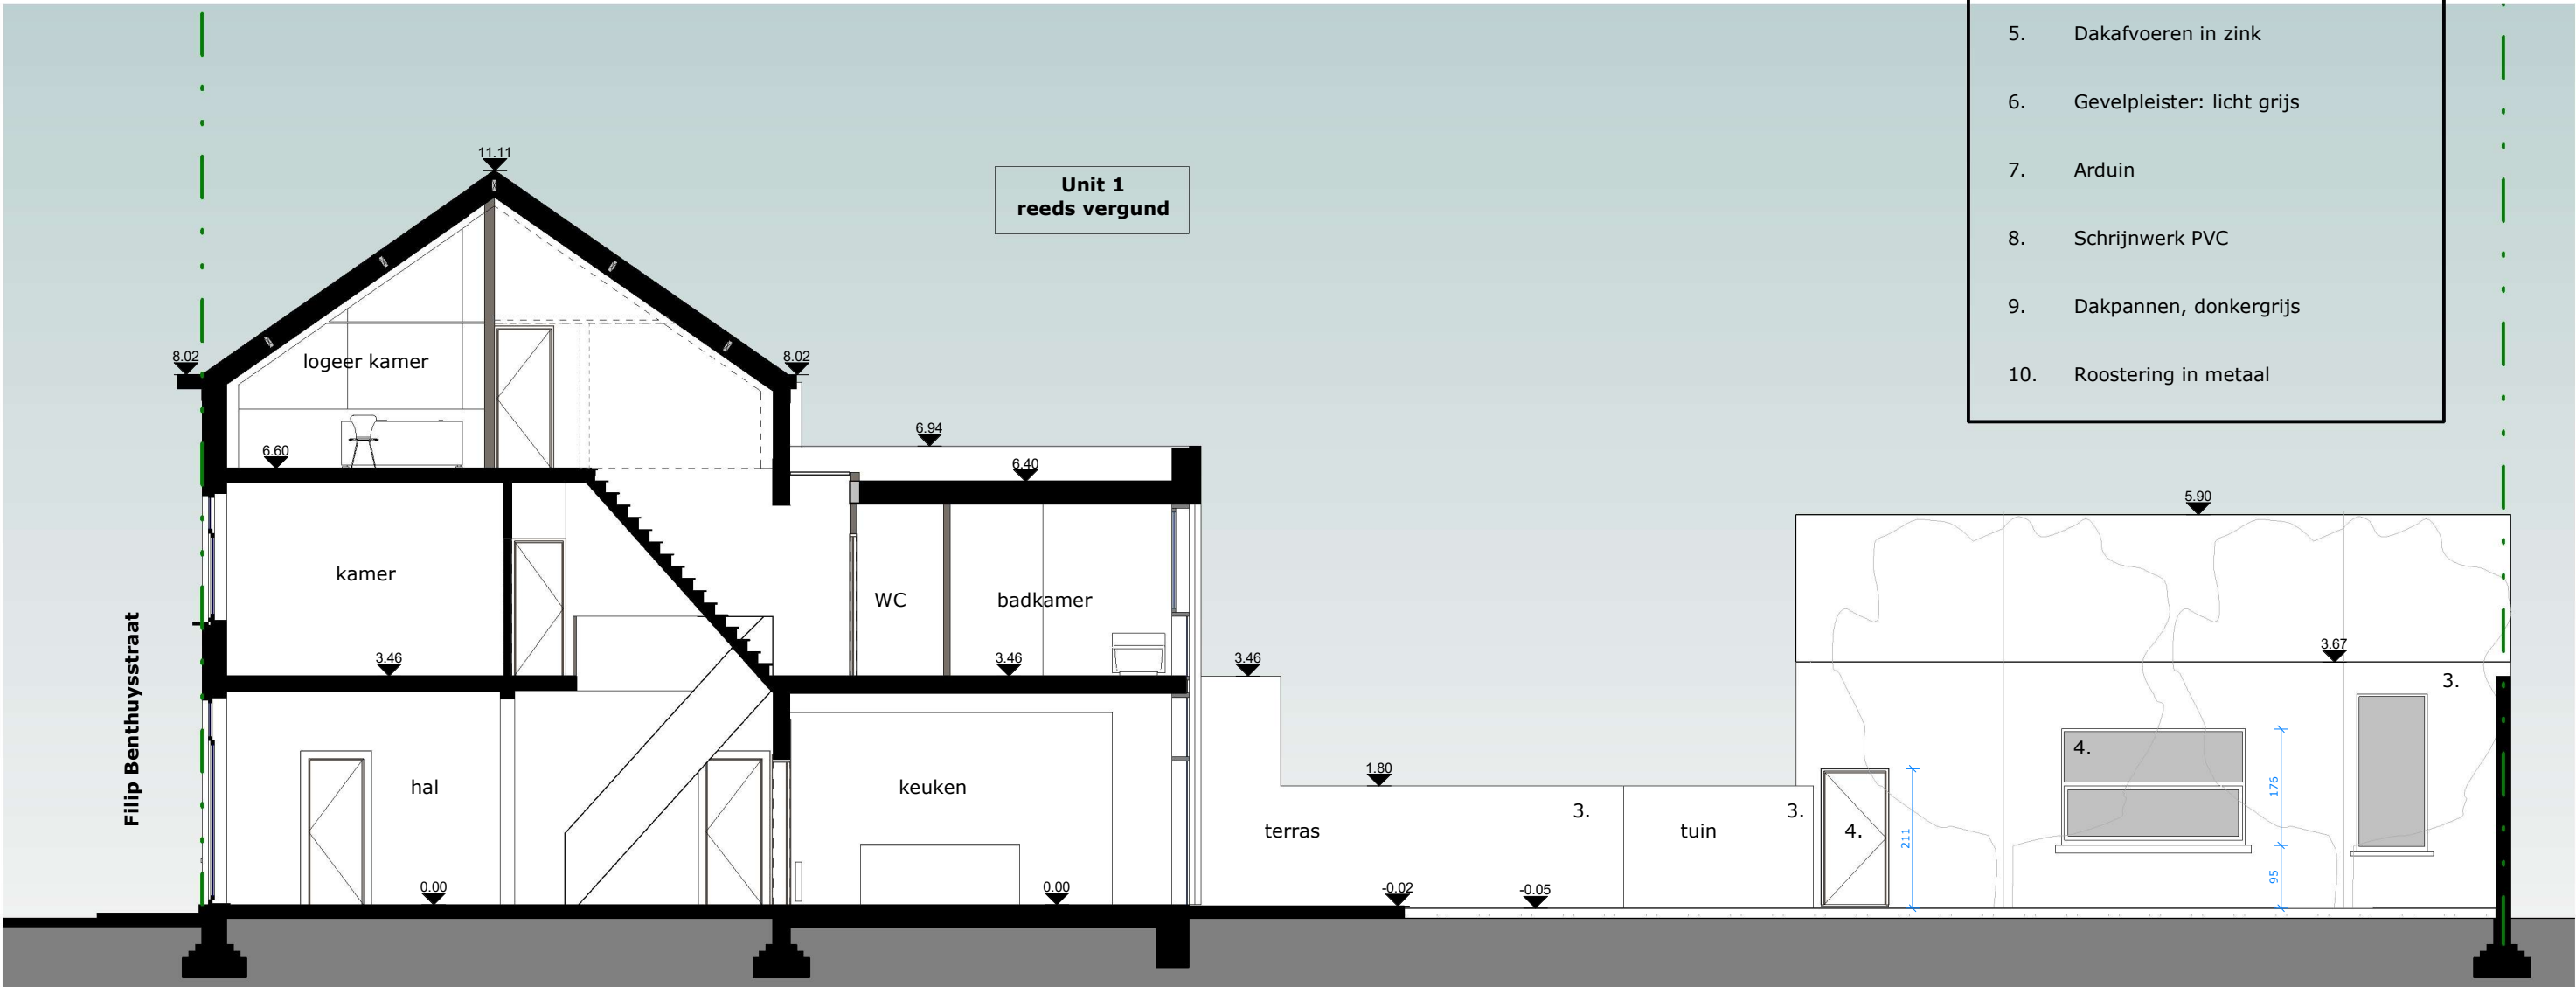

ZIE BIJZONDERE
VOORWAARDE(N)

< R U I M > architectuur bvba Mathias Cosijns - Stijn Deneudt Sassevaartstraat 41 bus 101, 9000 Gent 0486 94.00.08 info@ruim-architectuur.be	Snede A - Ontwerp		Aanvraag Omgevingsvergunning	
	Verbouwen van een garage en atelier naar een woon-unit		Opdrachtgevers: Dries Nauwynck	
			Bouwplaats: Filips Benthuyssstraat 9, 9000 Gent	
		Datum	11.03.2025	1/50