


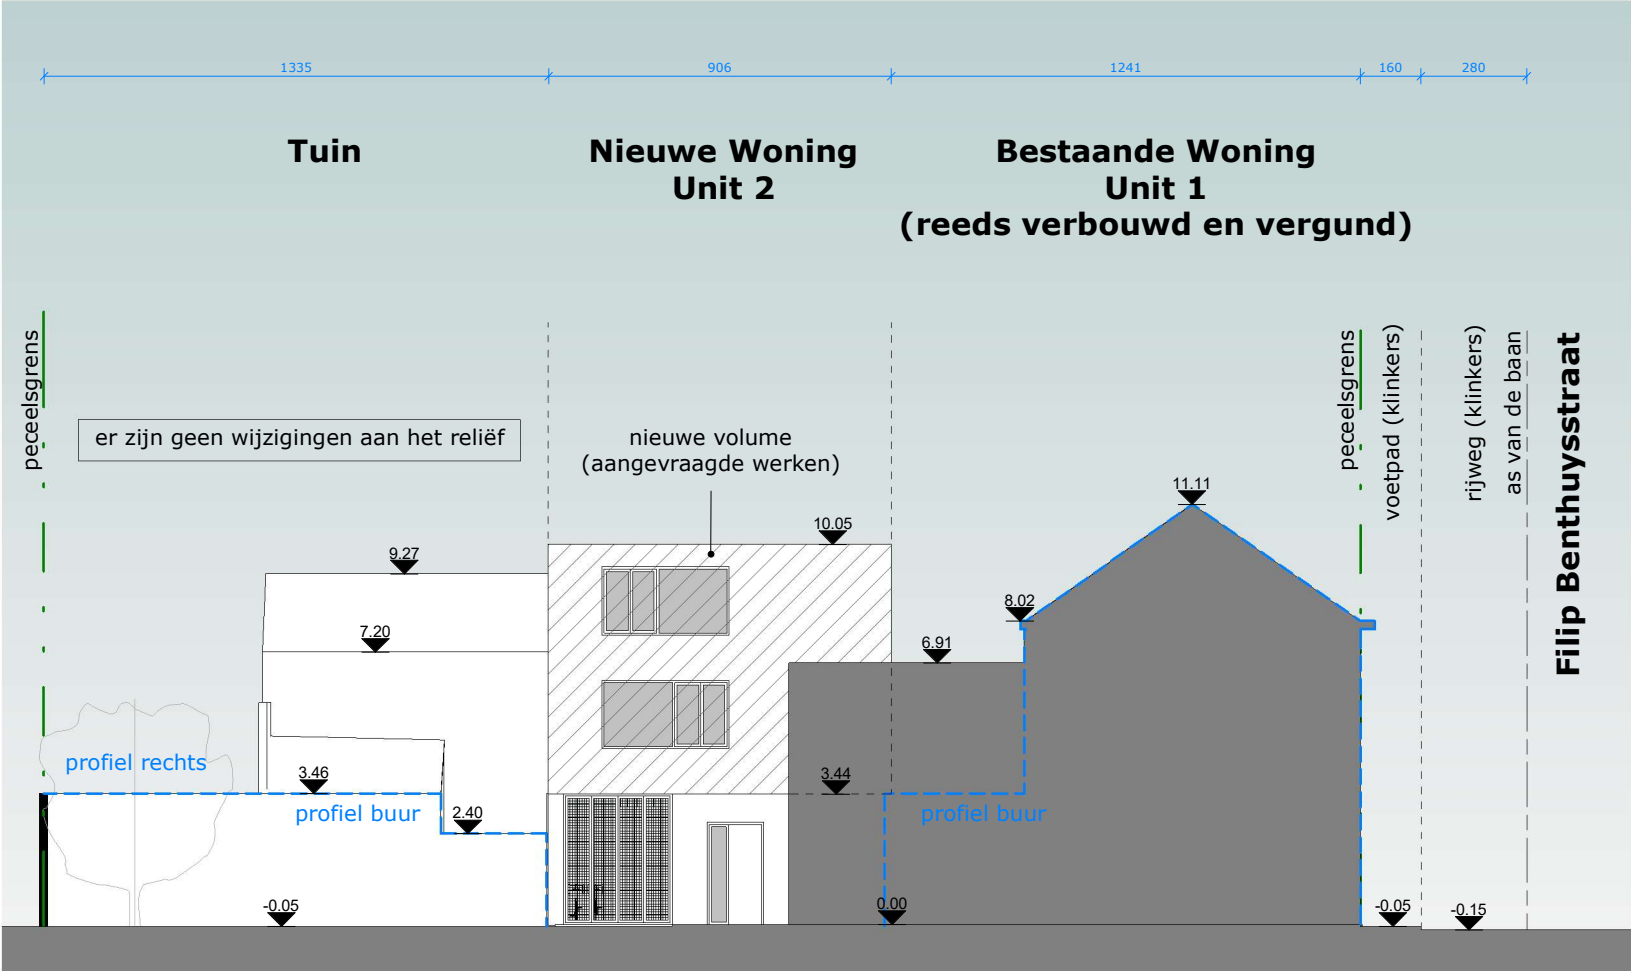

**ZIE BIJZONDERE
VOORWAARDE(N)**

< R U I M > architectuur bvba Mathias Cosijns - Stijn Deneudt Sassevaartstraat 41 bus 101, 9000 Gent 0486 94.00.08 info@ruim-architectuur.be	TP Unit 1 Rechts - Nieuwe Toestand	Aanvraag Omgevingsvergunning	
	Verbouwen van een garage en atelier naar een woon-unit	Opdrachtgevers: Dries Nauwynck	
		Bouwplaats: Filips Benthuyssstraat 9, 9000 Gent	
		Datum 23.04.2025	1/200