


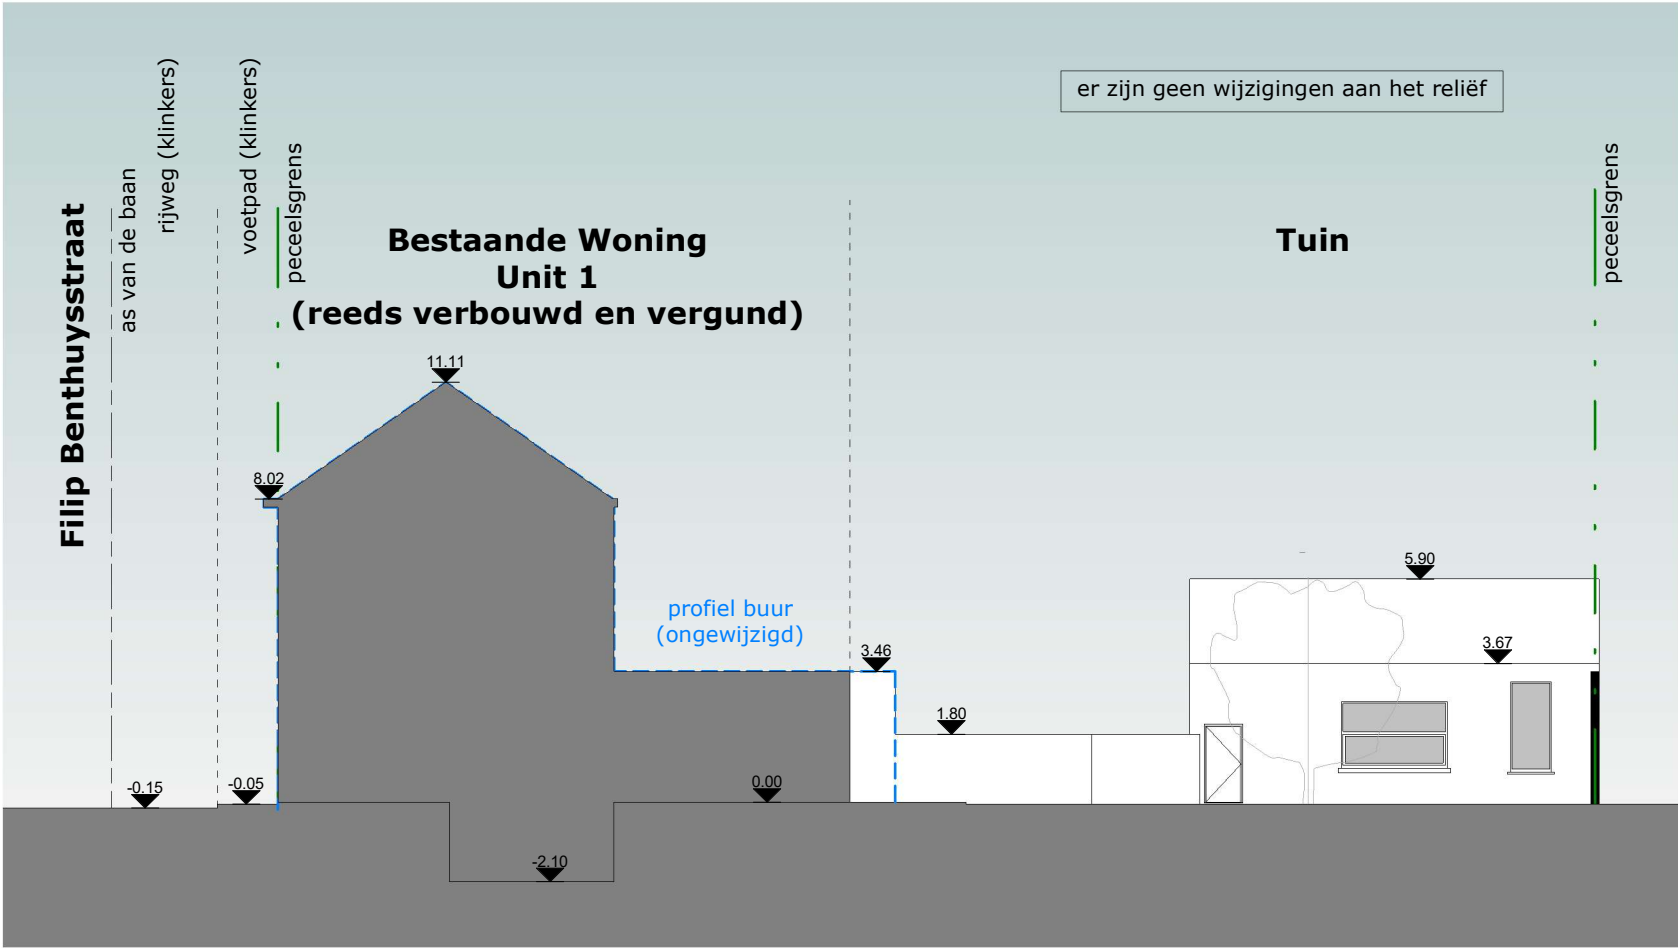

**ZIE BIJZONDERE
VOORWAARDE(N)**

< R U I M > architectuur bvba Mathias Cosijns - Stijn Deneudt Sassevaartstraat 41 bus 101, 9000 Gent 0486 94.00.08 info@ruim-architectuur.be	TP Unit 1 Links - Nieuwe Toestand		Aanvraag Omgevingsvergunning	
	Verbouwen van een garage en atelier naar een woon-unit		Opdrachtgevers: Dries Nauwynck	
			Bouwplaats: Filips Benthuystraat 9, 9000 Gent	
			Datum 23.04.2025	1/200