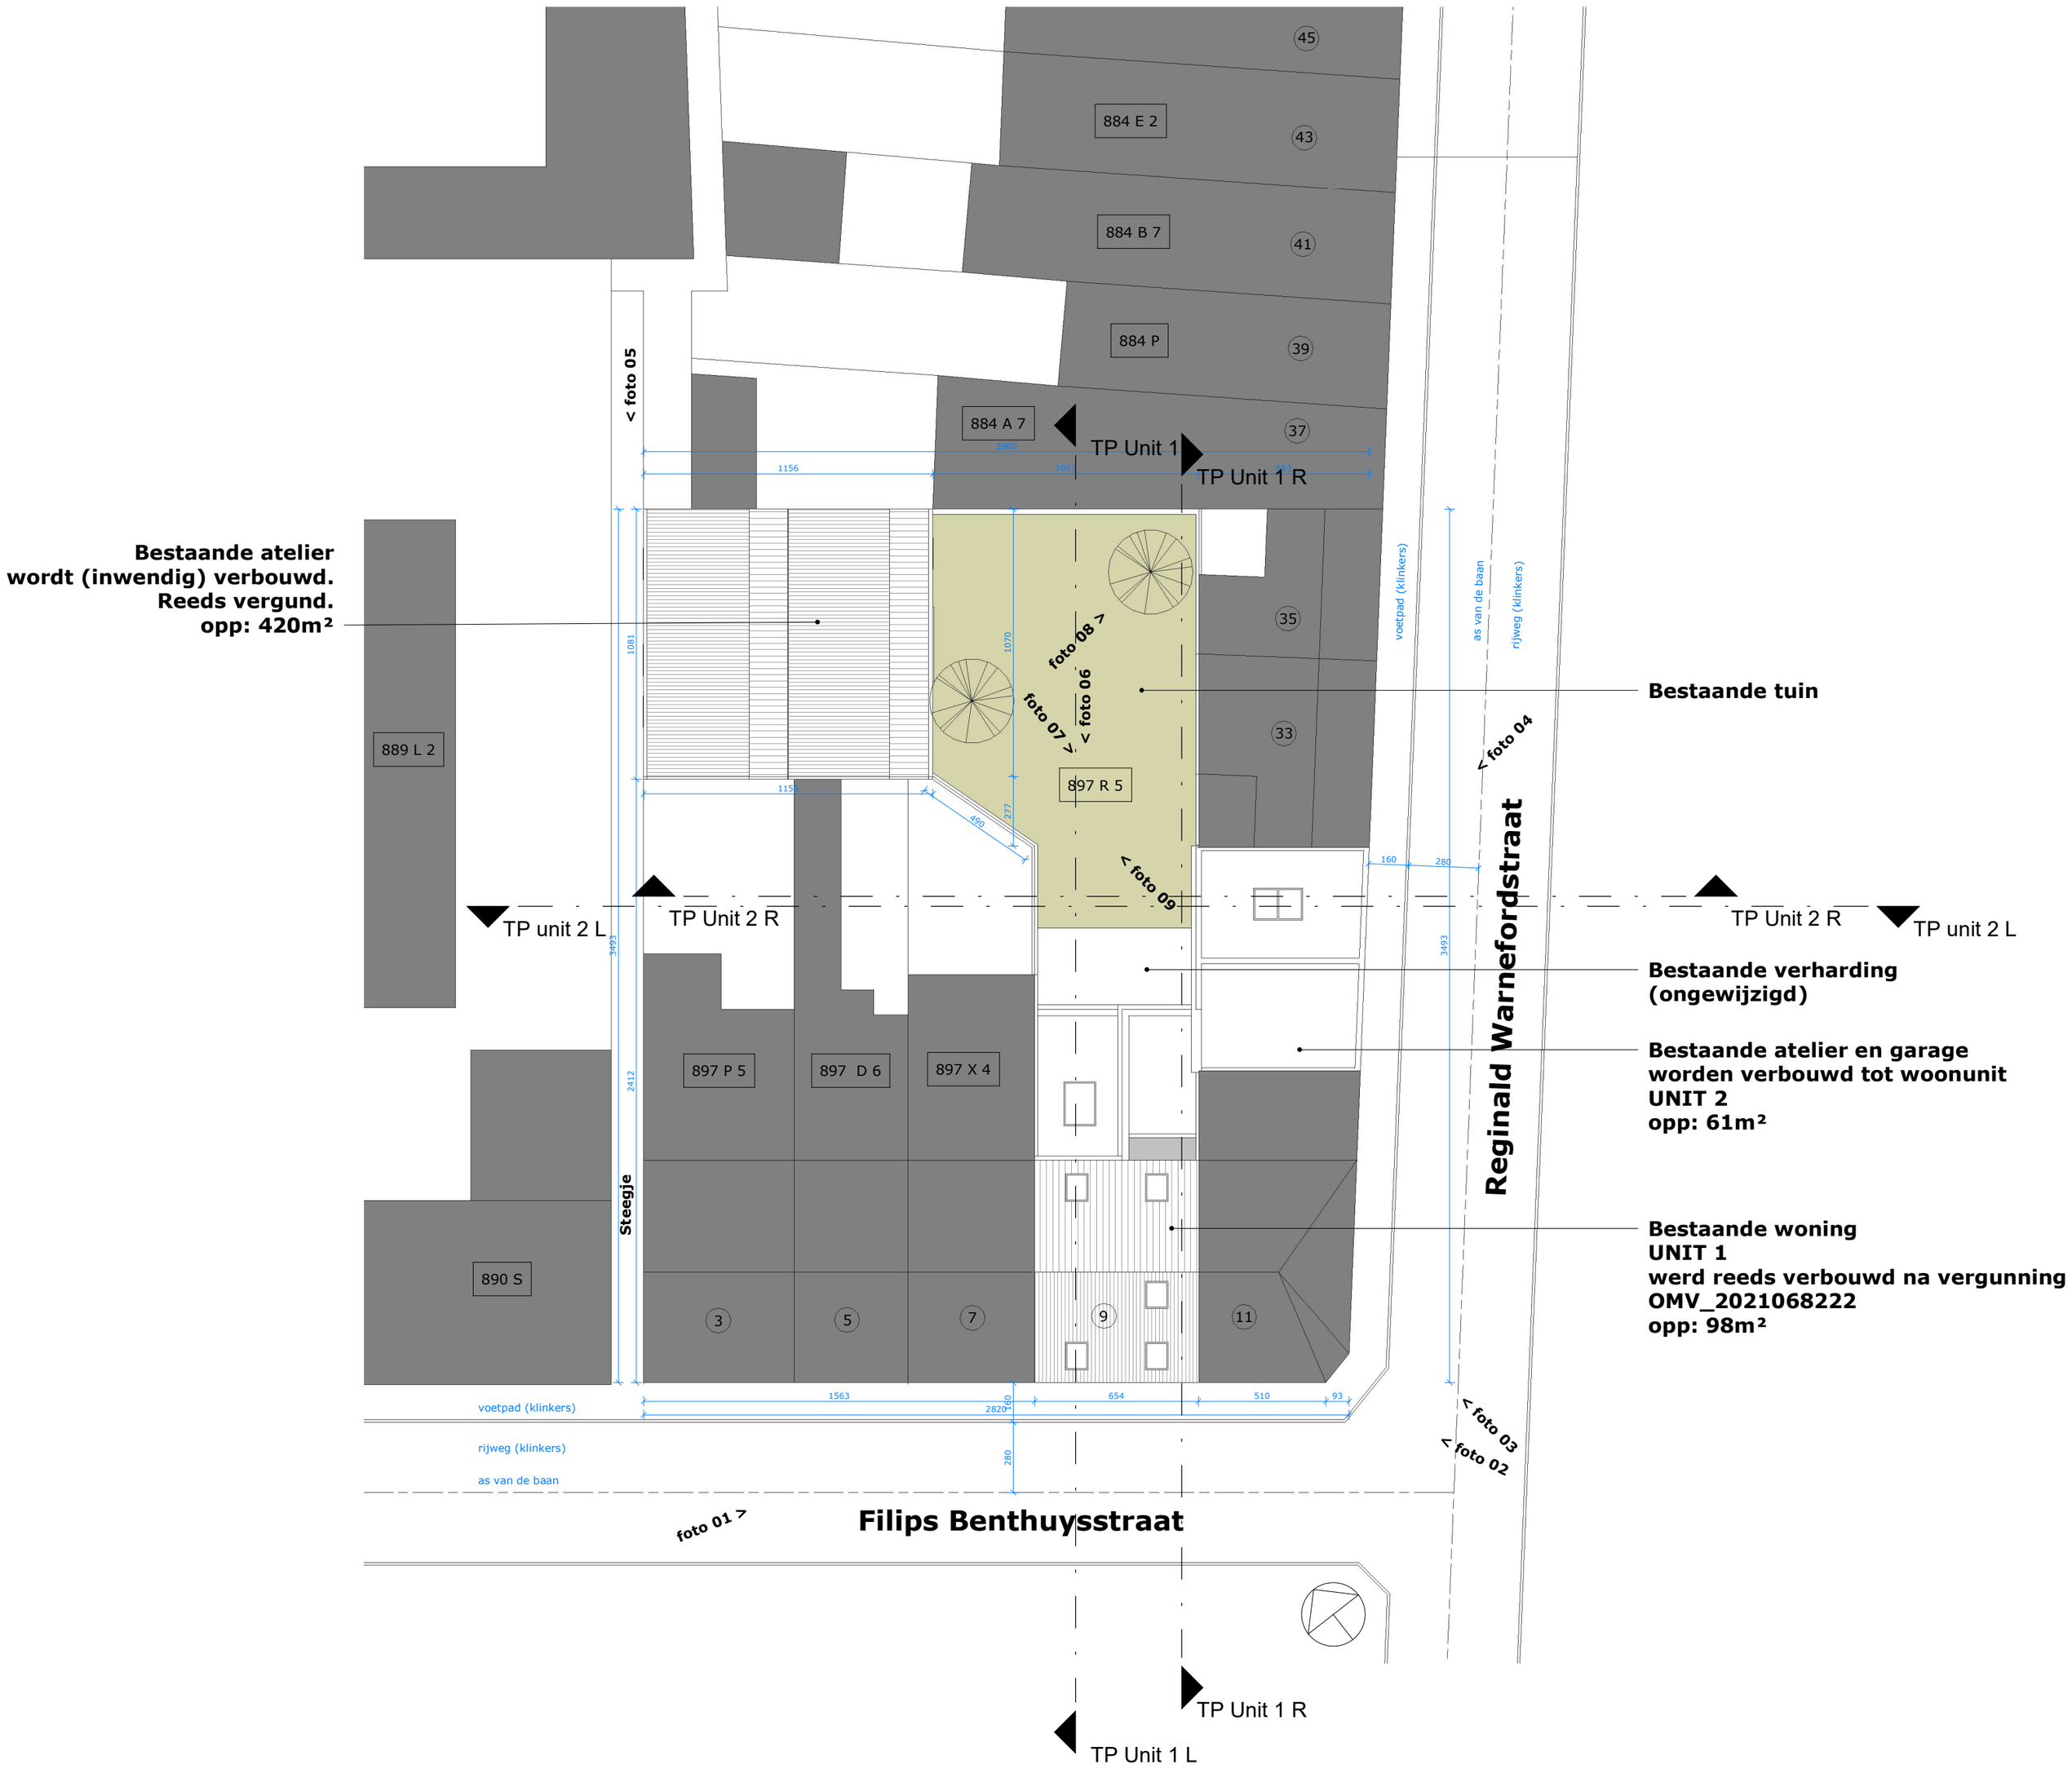

< R U I M > architectuur bvba **Mathias Cosijns - Stijn Deneudt** Sassevaartstraat 41 bus 101, 9000 Gent 0486|94.00.08 info@ruim-architectuur.be	**Inplanting - Bestaande Toestand**	**Aanvraag Omgevingsvergunning**
	Verbouwen van een garage en atelier naar een woon-unit	Opdrachtgevers: **Dries Nauwynck** Bouwplaats: Filips Benthyusstraat 9, 9000 Gent
		Datum 23.04.2025 1/200