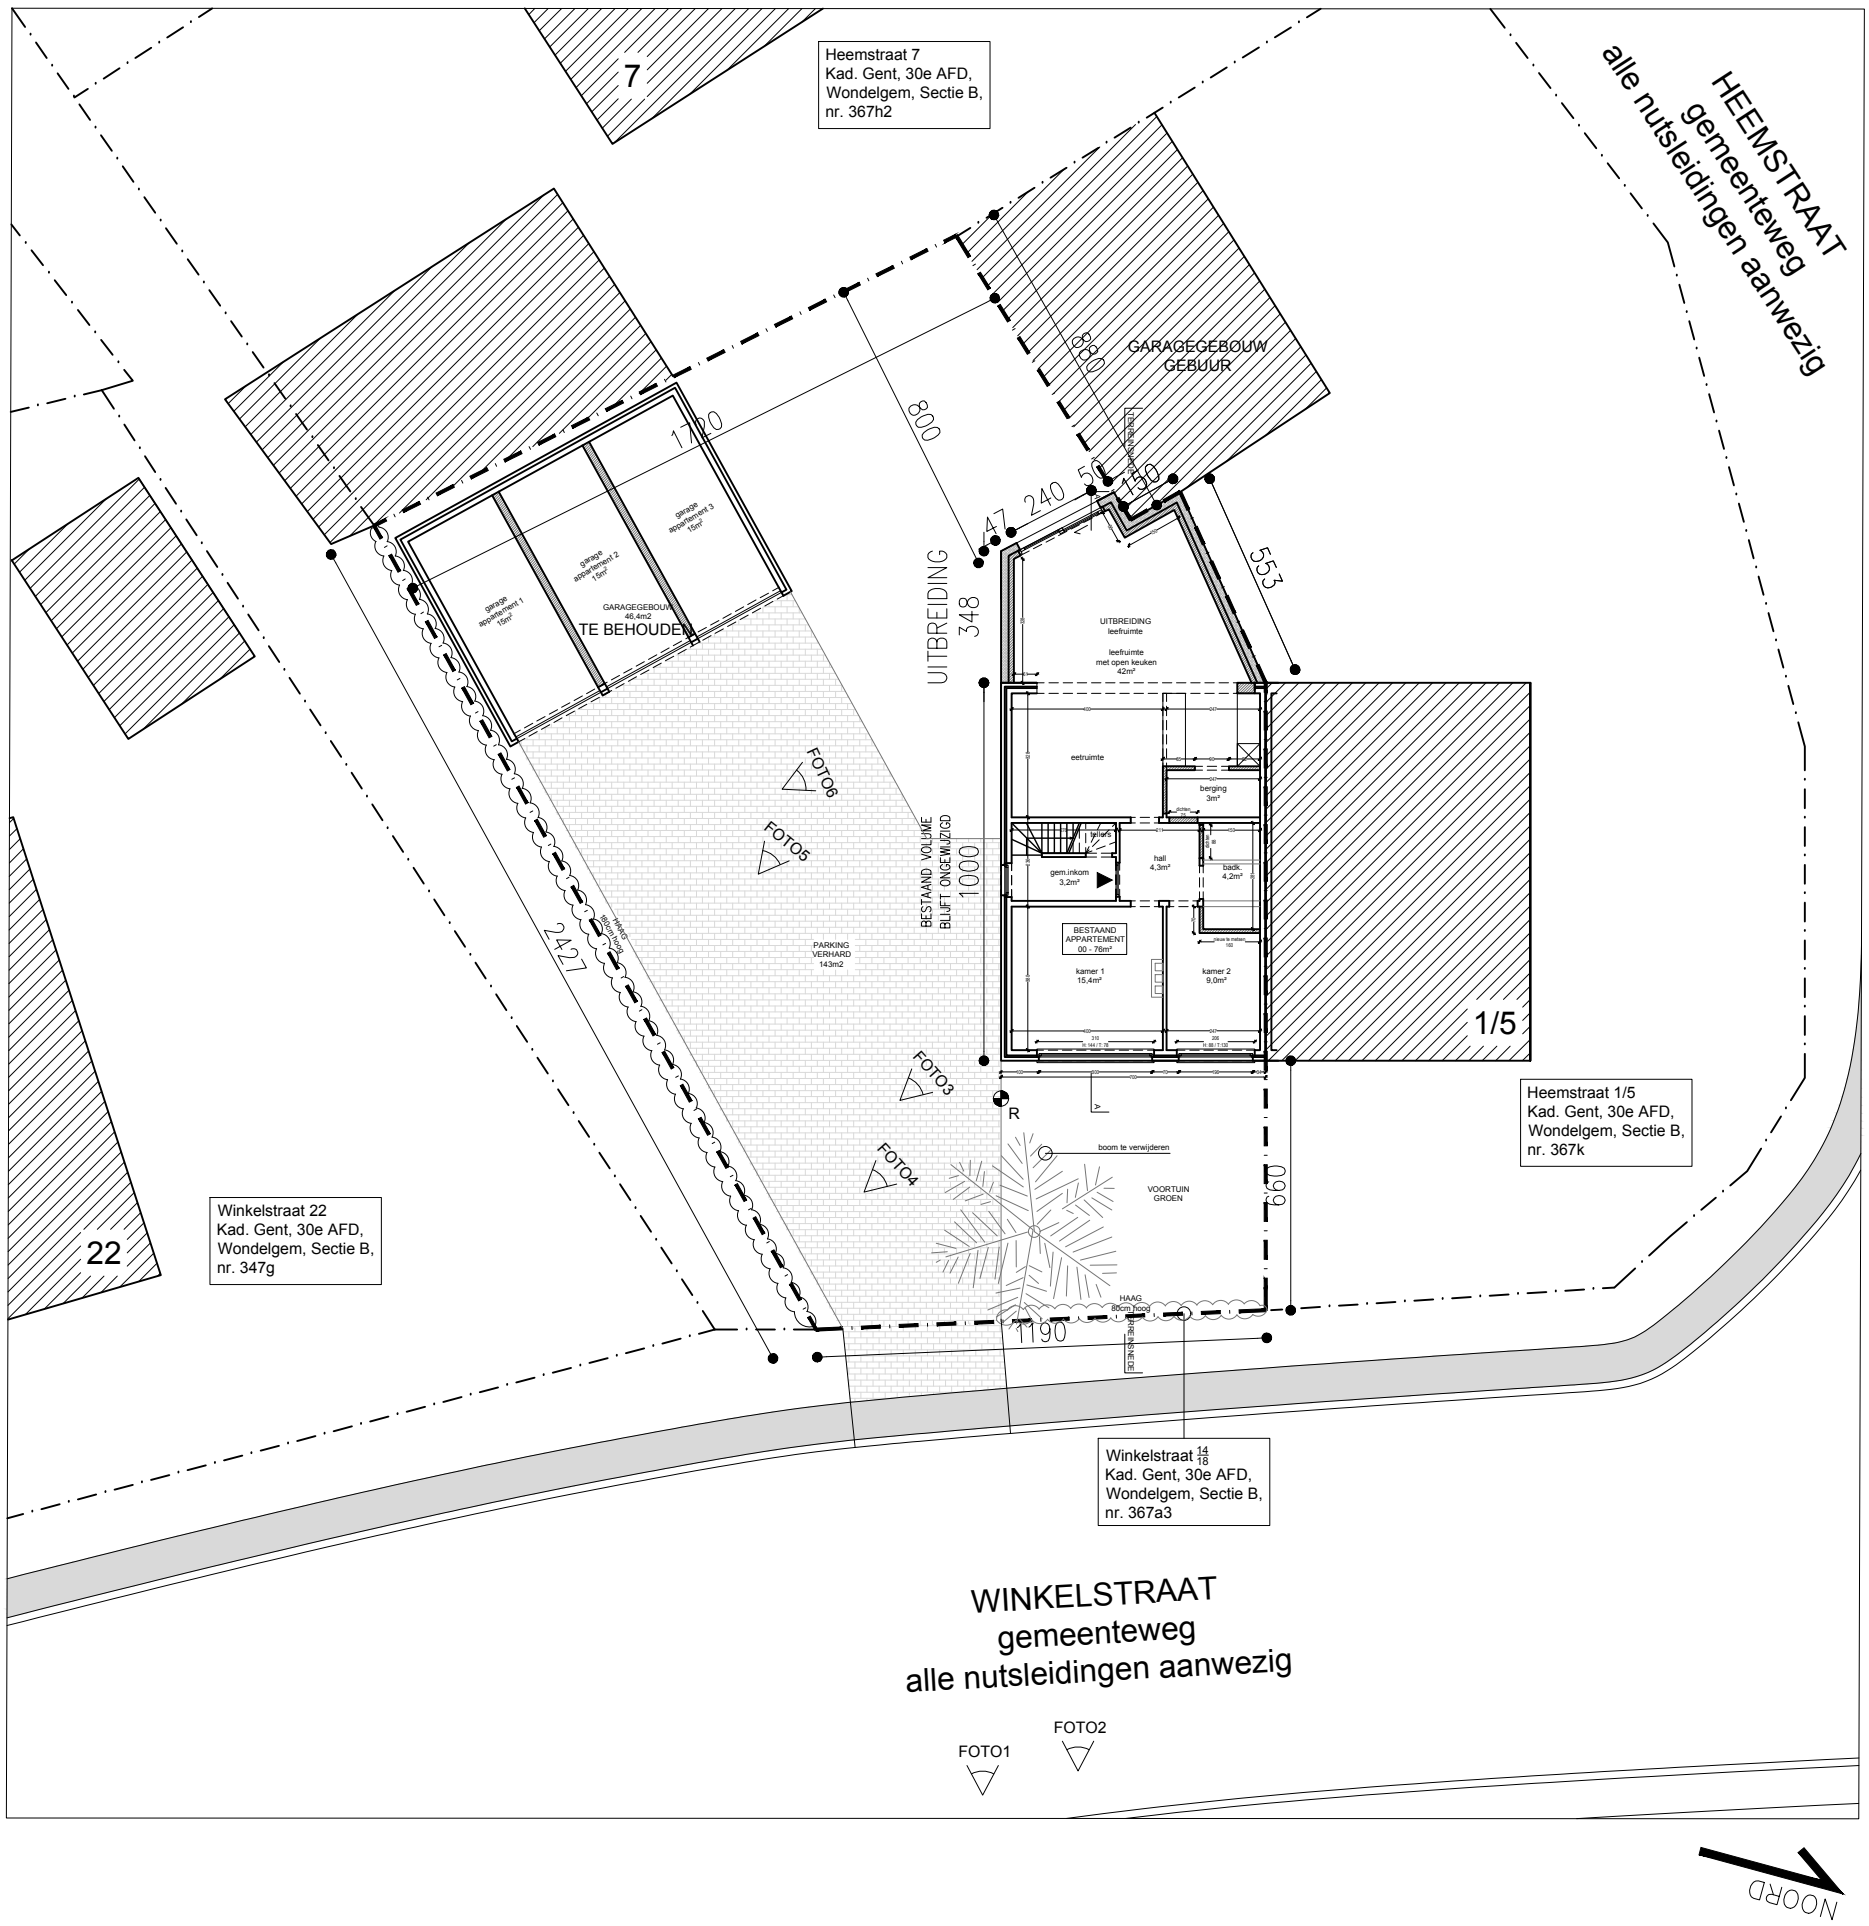

VALERIE
UIJTTERHAEGEN
architect

PLAN:	**05 02 2025**	NAAM PROJECT: **2206 ASS**
SCHAAL:	1:200	LOCATIE PROJECT: WINKELSTRAAT, WONDELGEM
FASE:	BA	NAAM LAYOUT: I_V_1_inplanting