


Tekening: grondplan eerste verdiep

Toestand: bestaand = nieuw

Adres: Galnootlaan 28

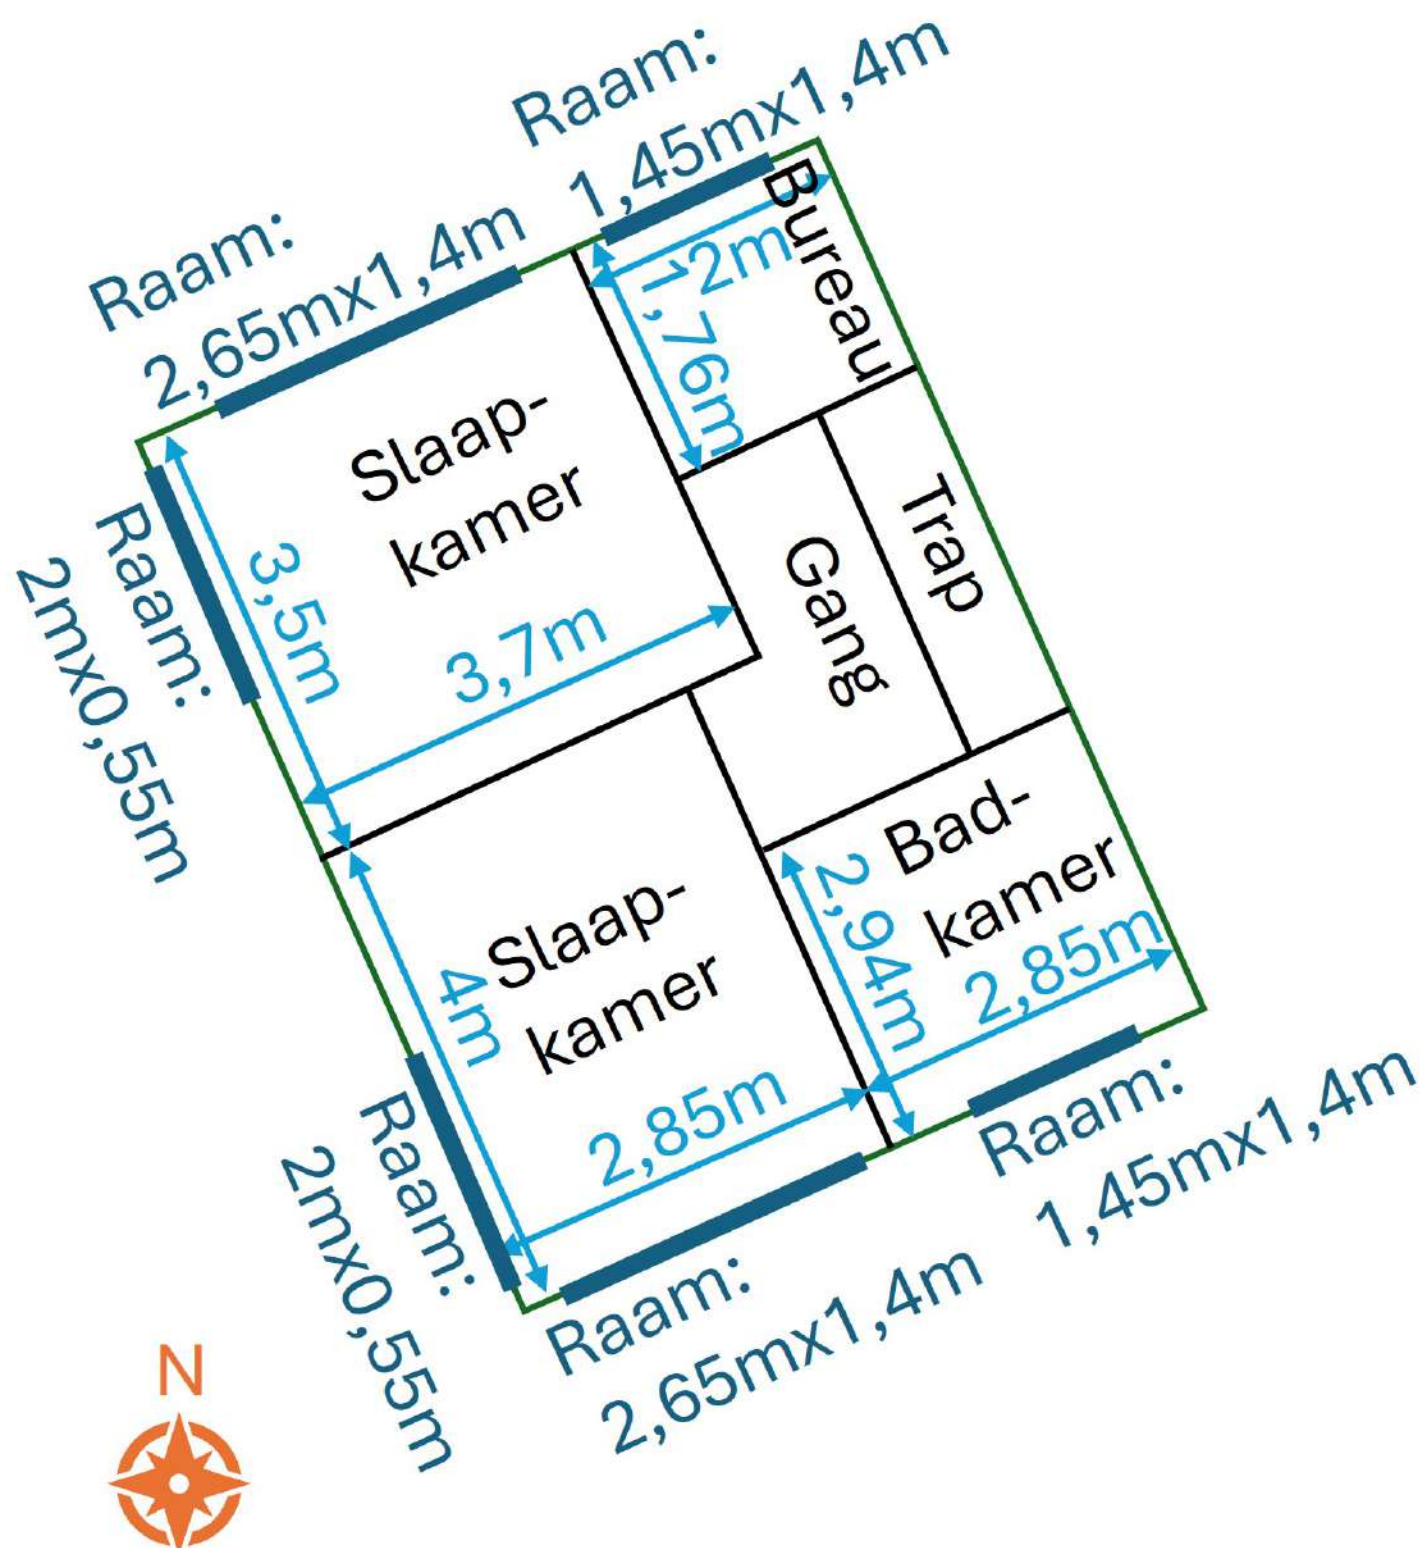

Schaal: 10m