


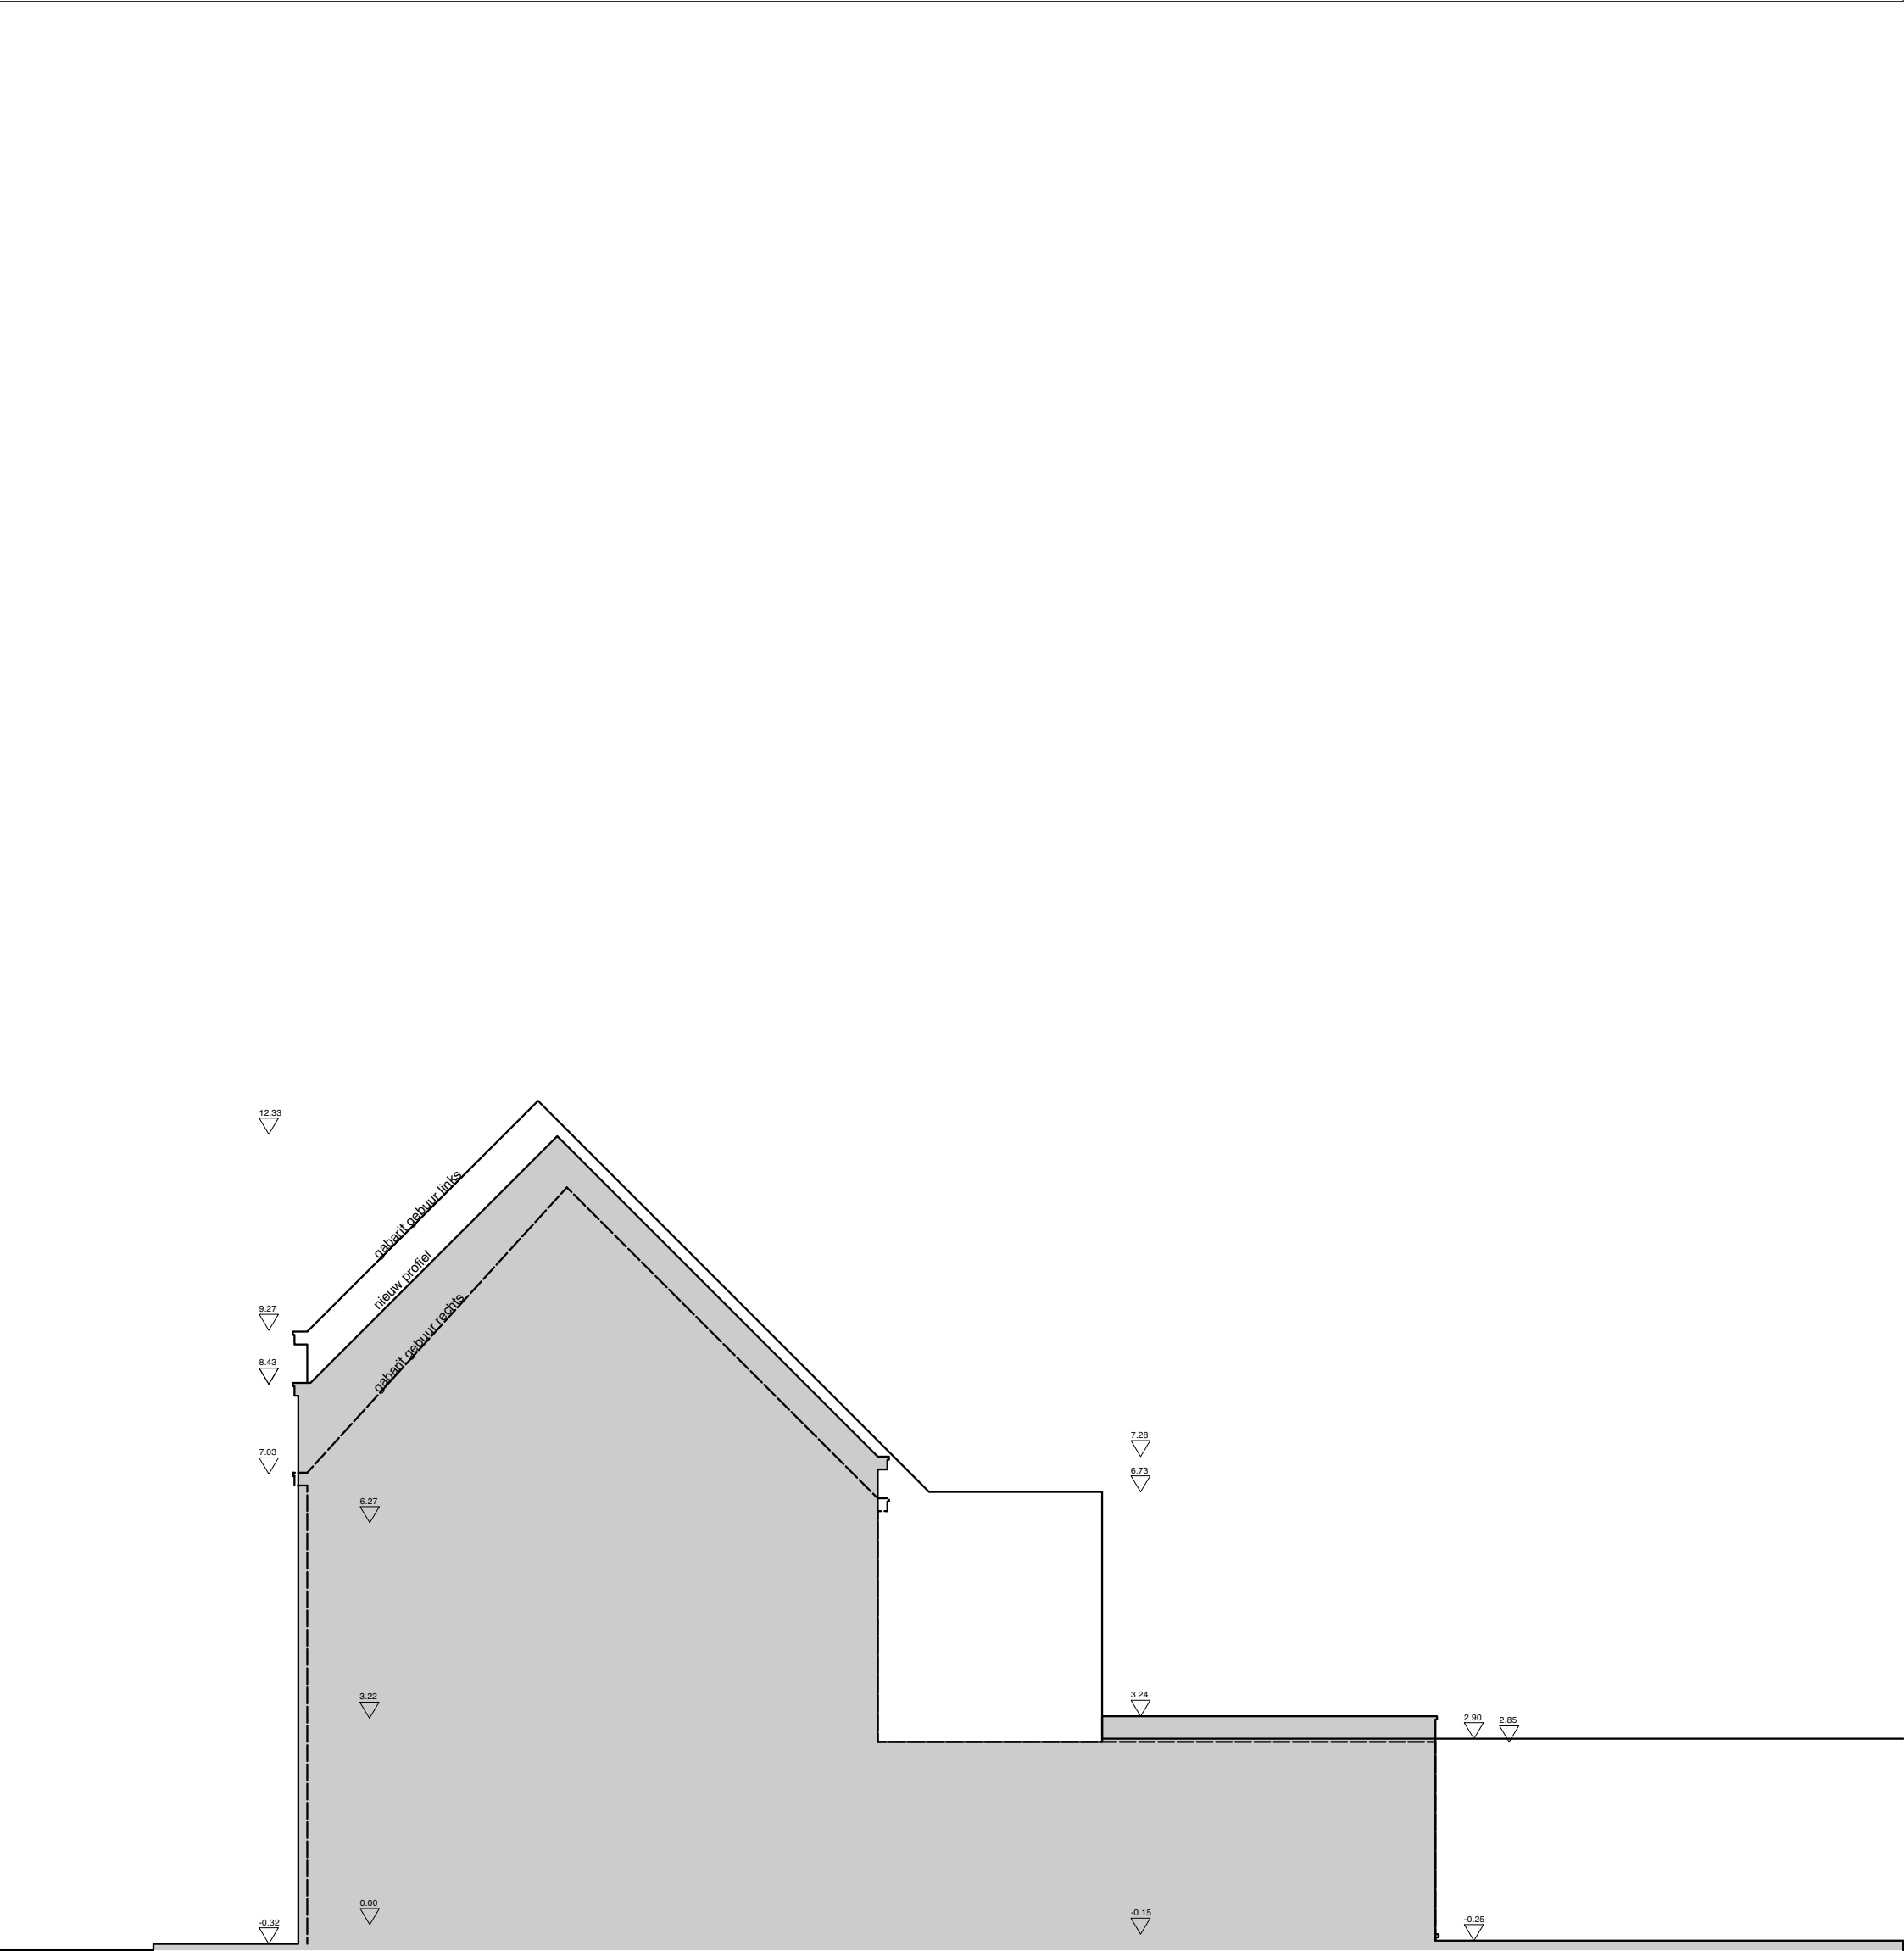

TERREINPROFIEL
NIEUWE TOESTAND



Sfinx bouw & coördinatie
Brusselsesteenweg 173
9050 Gent (Ledeberg)
tel 09/ 232 02 50
fax 09/233 07 18
info@sfinx.to

bouwheer

D Hr. en Mevr.
Bart Matthijs
Griet Van den Gheynst
F. Burvenichstraat 192
9000 Gent

ontwerp	Bestaande eengezinswoning naisolatie voorgevel
provincie	Oost-Vlaanderen
adres	Frederik Burvenichstraat 192 9050 Gent
kadaster	22ste afdeling sectie B nr. 320 T7

0m1m2m3m4m5m	
schaal	1/100
getekend door	P.H.
datum	14.05.2025
plan nr.	nieuwe toestand terreinprofiel
ref.nummer	
	2025