


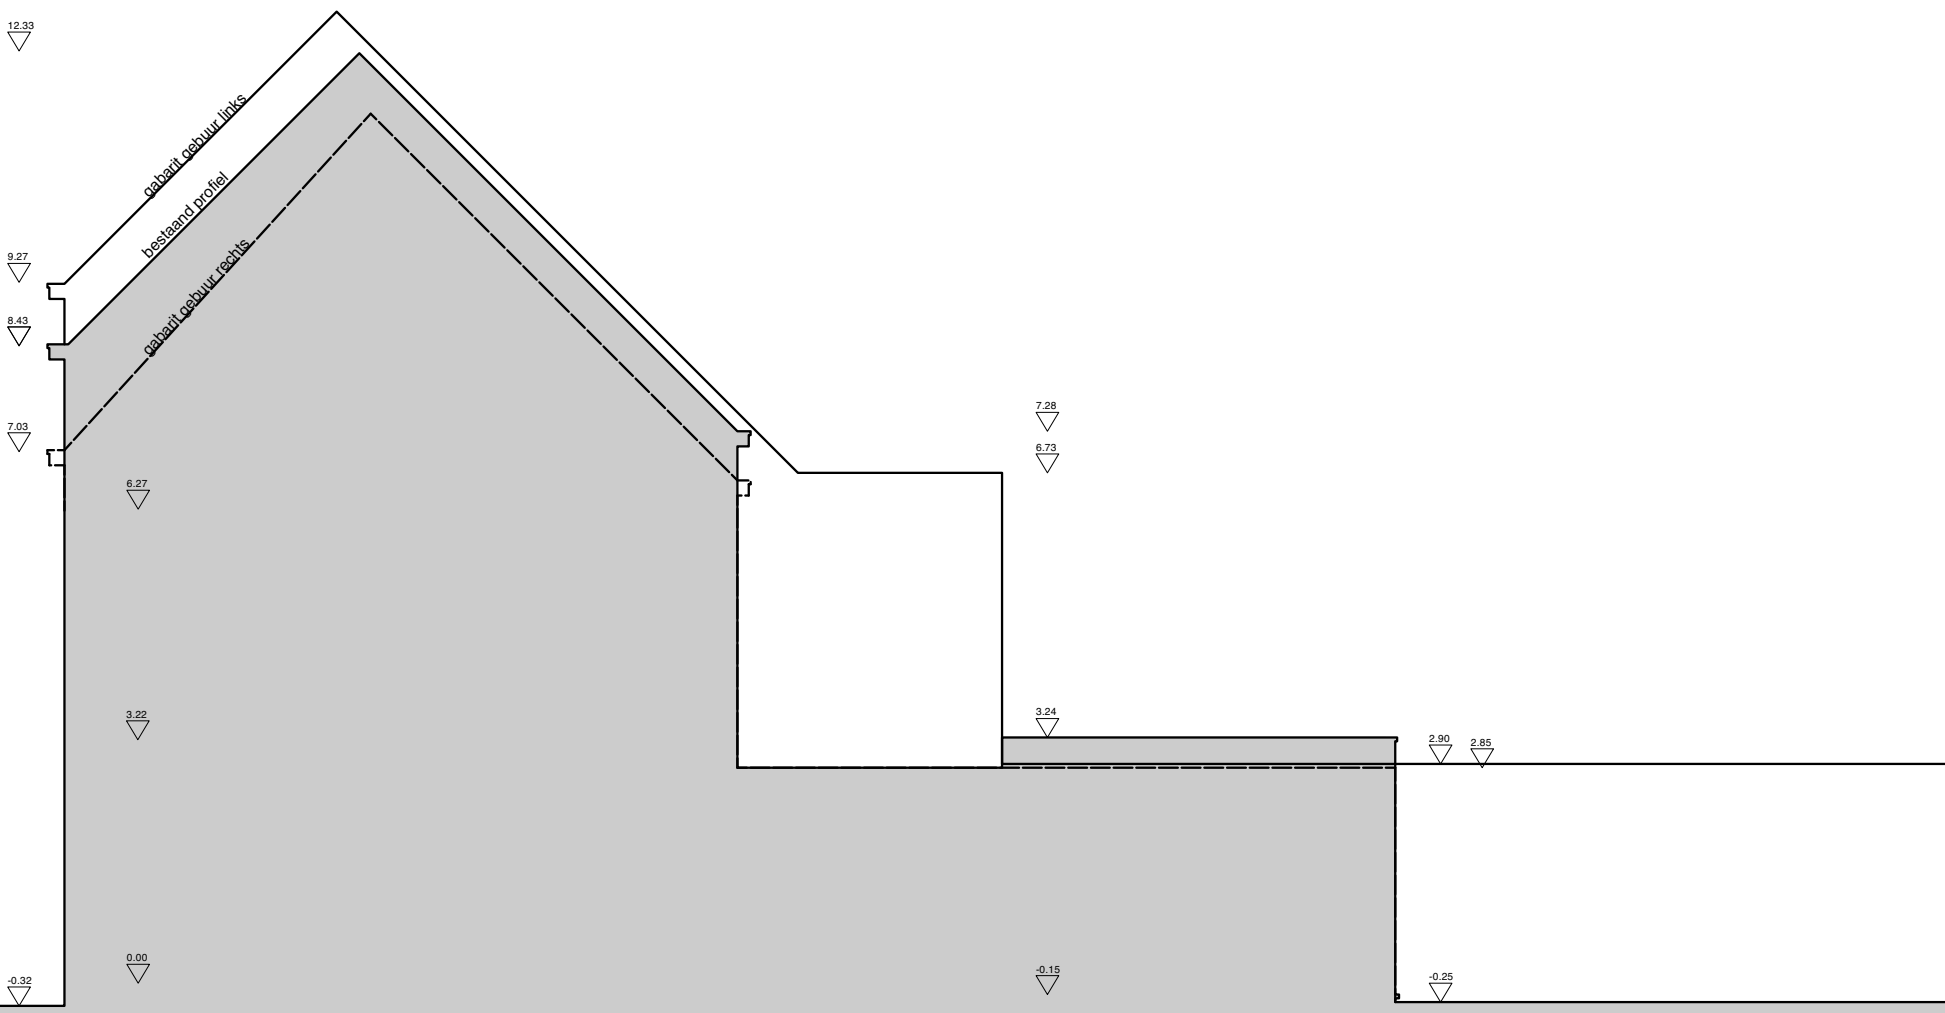

TERREINPROFIEL
BESTAANDE TOESTAND



Sfinx bouw & coördinatie
Brusselsesteenweg 173
9050 Gent (Ledeberg)
tel 09/ 232 02 50
fax 09/233 07 18
info@sfinx.to

bouwheer

DHr. en Mevr.
Bart Matthijs
Griet Van den Gheynst
F. Burvenichstraat 192
9000 Gent

ontwerp

Bestaande eengezinswoning
naisolatie voorgevel

provincie

Oost-Vlaanderen

adres

Frederik Burvenichstraat 192 9050 Gent

kadaster

22ste afdeling sectie B nr. 320 T7

0m1m2m3m4m5m	
schaal	
1/100	
getekend door	
P.H.	
datum	
14.05.2025	
plannr.	bestaande toestand terreinprofiel
ref.nummer	2025