


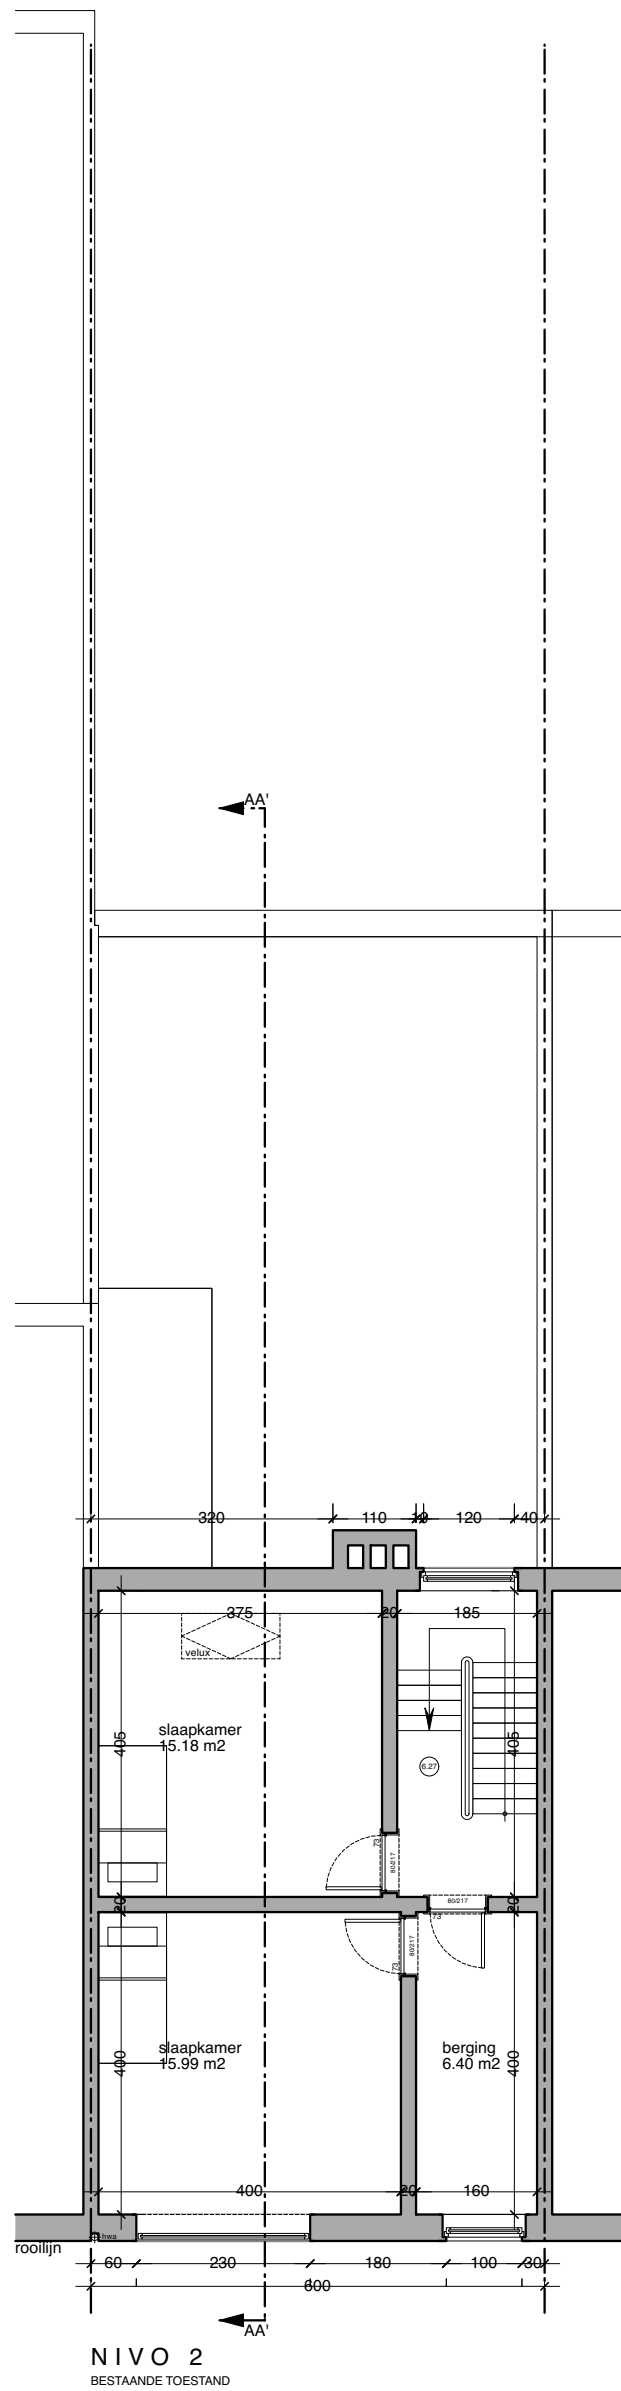

 Sfinx bouw & coördinatie Brusselsesteenweg 173 9050 Gent (Ledeberg) tel 09/ 232 02 50 fax 09/233 07 18 info@sfinx.to	bouwheer D Hr. en Mevr. Bart Matthijs Griet Van den Gheynst F. Burvenichstraat 192 9000 Gent	ontwerp	Bestaande eengezinswoning naisolatie voorgevel				
		provincie	Oost-Vlaanderen	schaal		1/100	
				getekend door		P.H.	
				datum		05.07.2025	
		adres	Frederik Burvenichstraat 192 9050 Gent		plan nr.	bestaande toestand nivo 2	
kadaster	22ste afdeling sectie B nr. 320 T7		ref.nummer				