


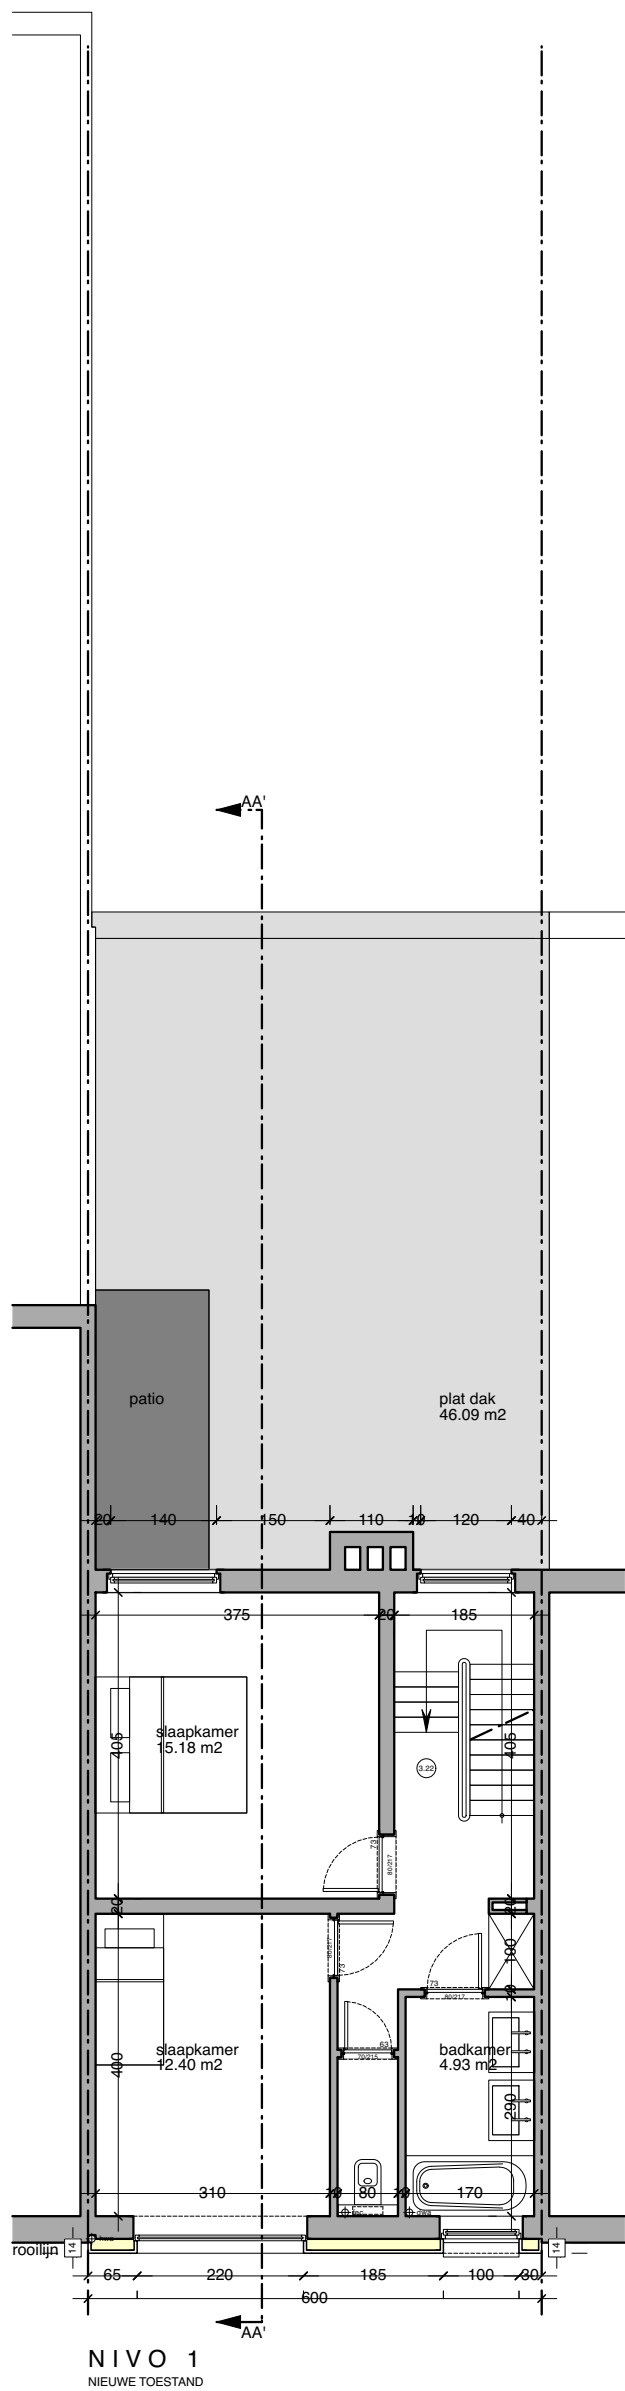

Sfinx bouw & coördinatie
Brusselsesteenweg 173
9050 Gent (Ledeberg)
tel 09/ 232 02 50
fax 09/233 07 18
info@sfinx.to

bouwheer

DHr. en Mevr.
Bart Matthijs
Griet Van den Gheynst
F. Burvenichstraat 192
9000 Gent

ontwerp

Bestaande eengezinswoning
naisolatie voorgevel

provincie

Oost-Vlaanderen

adres

Frederik Burvenichstraat 192 9050 Gent

kadaster

22ste afdeling sectie B nr. 320 T7

0m1m2m3m4m5m	
schaal	1/100
getekend door	P.H.
datum	05.07.2025
plannr.	nieuwe toestand nivo 1
ref.nummer	2025