


ZIE BIJZONDERE
VOORWAARDE(N)

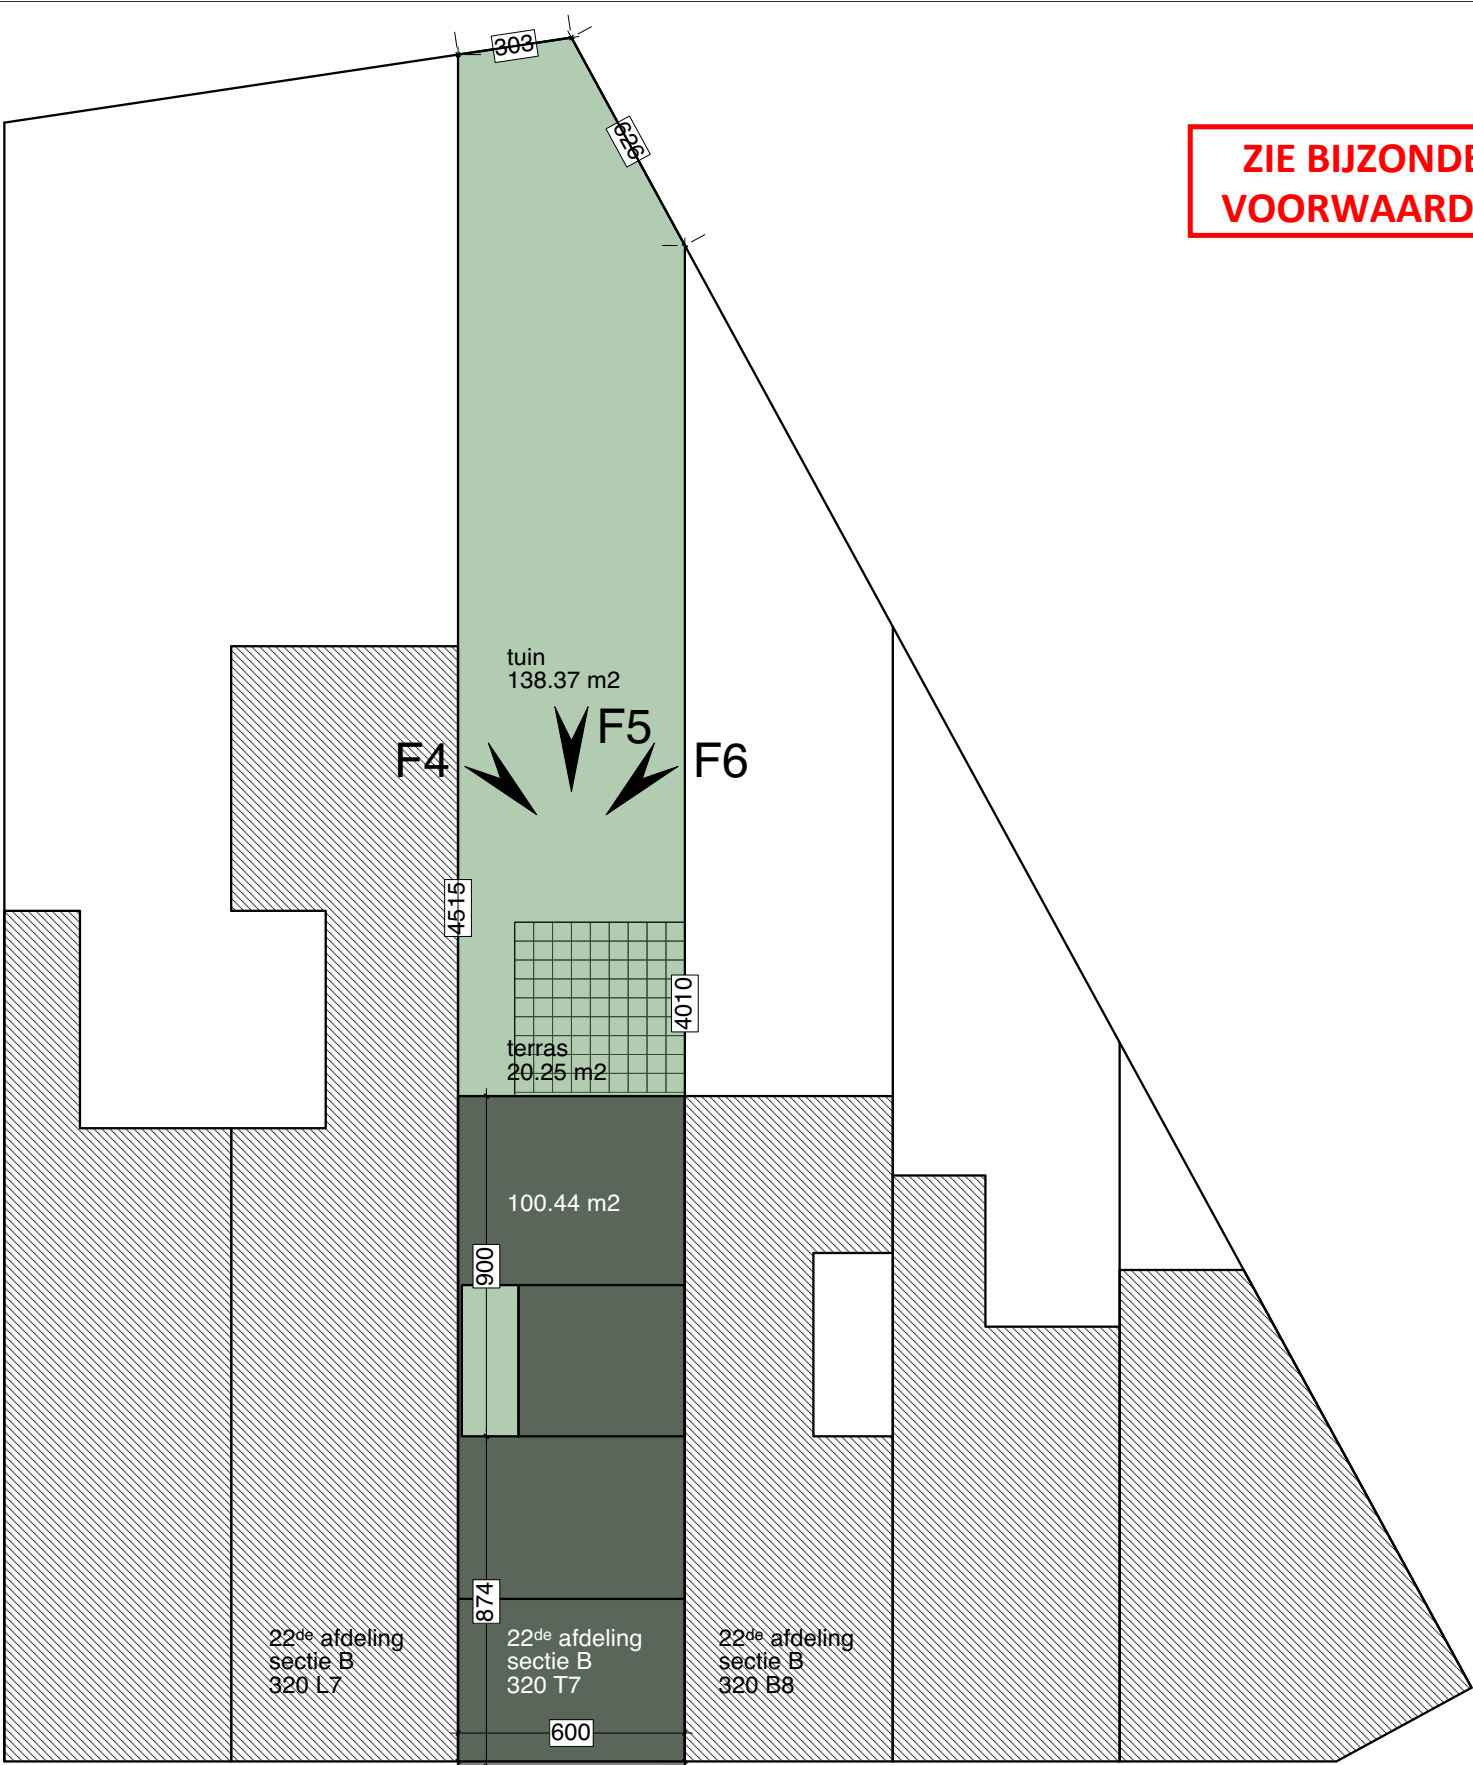


wegverharding: asfalt
voetpadverharding: betondallen
parkeerstrook: asfalt
boordstenen in beton

F. BURVENICHSTRAAT
gemeenteweg

nutsvoorzieningen:
electriciteit
water
telefonie
gas
openbare riolering

F3 F2 F1

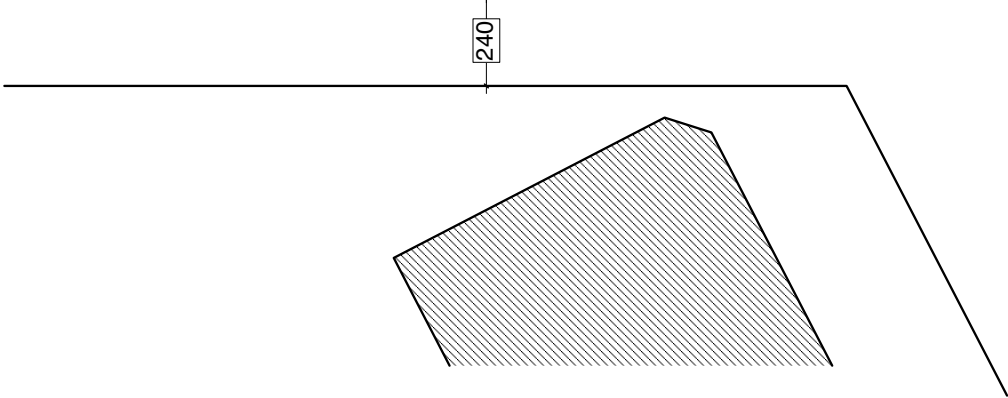

Sfinx bouw & coördinatie
Brusselsesteenweg 173
9050 Gent (Ledeberg)
tel 09/ 232 02 50
fax 09/233 07 18
info@sfinx.to

bouwheer

DHr. en Mevr.
Bart Matthijs
Griet Van den Gheynst
F. Burvenichstraat 192
9000 Gent

ontwerp Bestaande eengezinswoning
naisolatie voorgevel

provincie Oost-Vlaanderen

adres Frederik Burvenichstraat 192 9050 Gent

kadaster 22ste afdeling sectie B nr. 320 T7

0m 1m 2m 3m 4m 5m	
schaal	1/200
getekend door	P.H.
datum	14.05.2025
plannr.	nieuwe toestand inplanting
ref.nummer	2025