


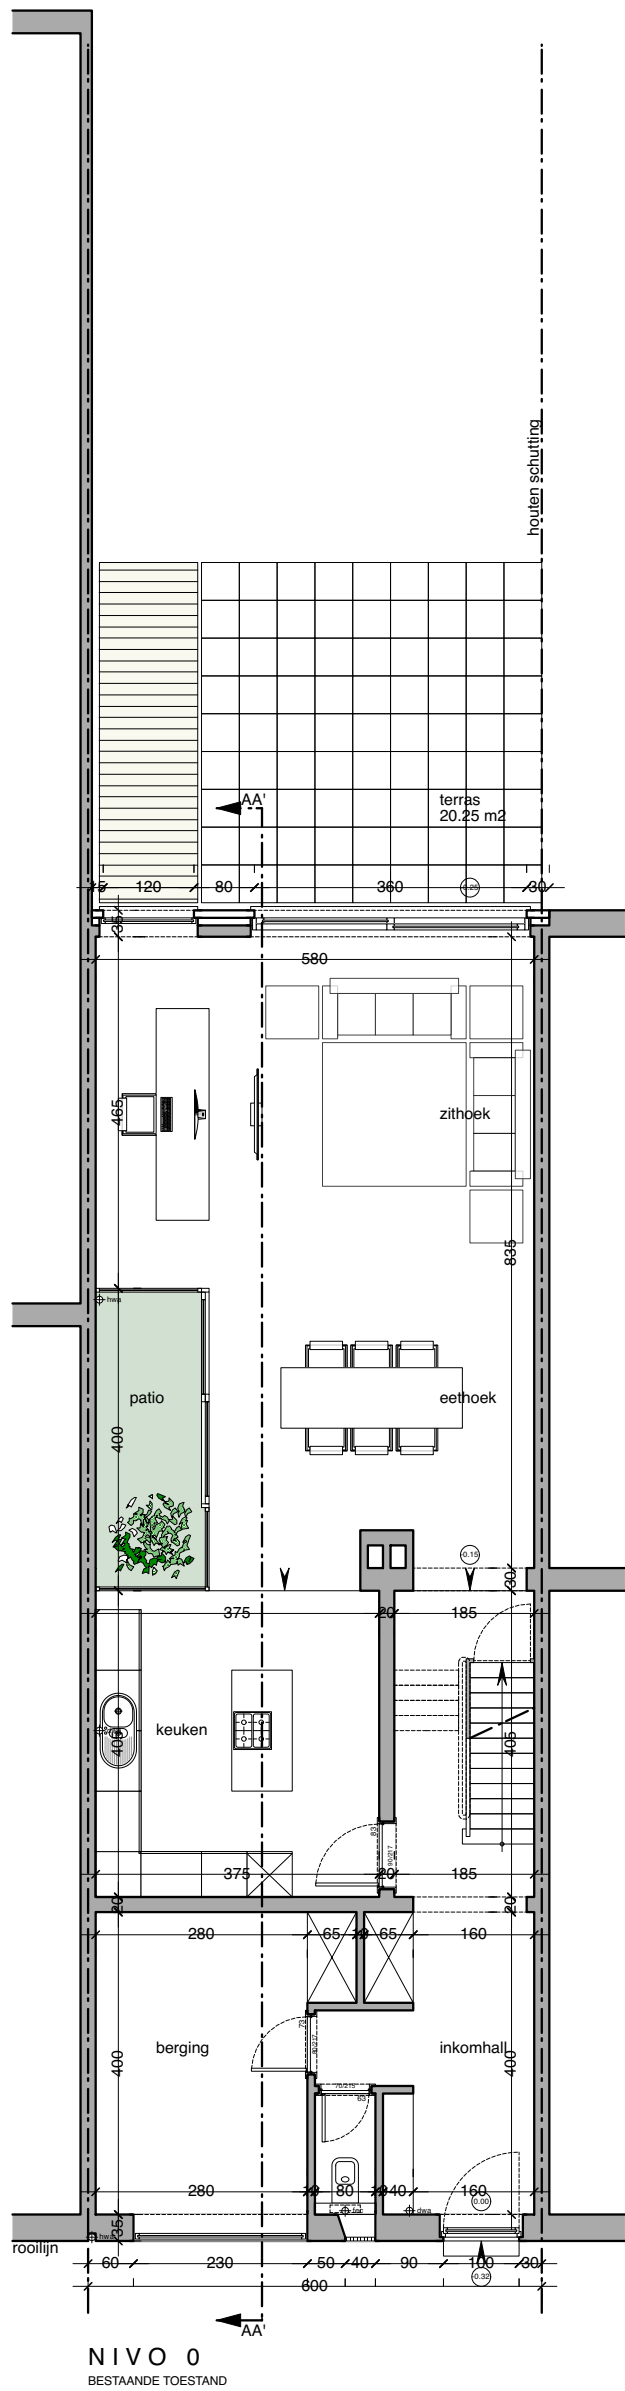

 sf inx Sfinx bouw & coördinatie Brusselsesteenweg 173 9050 Gent (Ledeberg) tel 09 / 232 02 50 fax 09/233 07 18 info@sfinx.to	 bouwheer DHr. en Mevr. Bart Matthijs Griet Van den Gheynst F. Burvenichstraat 192 9000 Gent	 ontwerp Bestaande eengezinswoning naisolatie voorgevel	 0m 1m 2m 3m 4m 5m
		 provincie Oost-Vlaanderen	 schaal 1/100
		 adres Frederik Burvenichstraat 192 9050 Gent	 getekend door P.H.
		 kadaster 22ste afdeling sectie B nr. 320 T7	 datum 05.07.2025
		 plannr. bestaande toestand nivo 0	 ref.nummer 2025