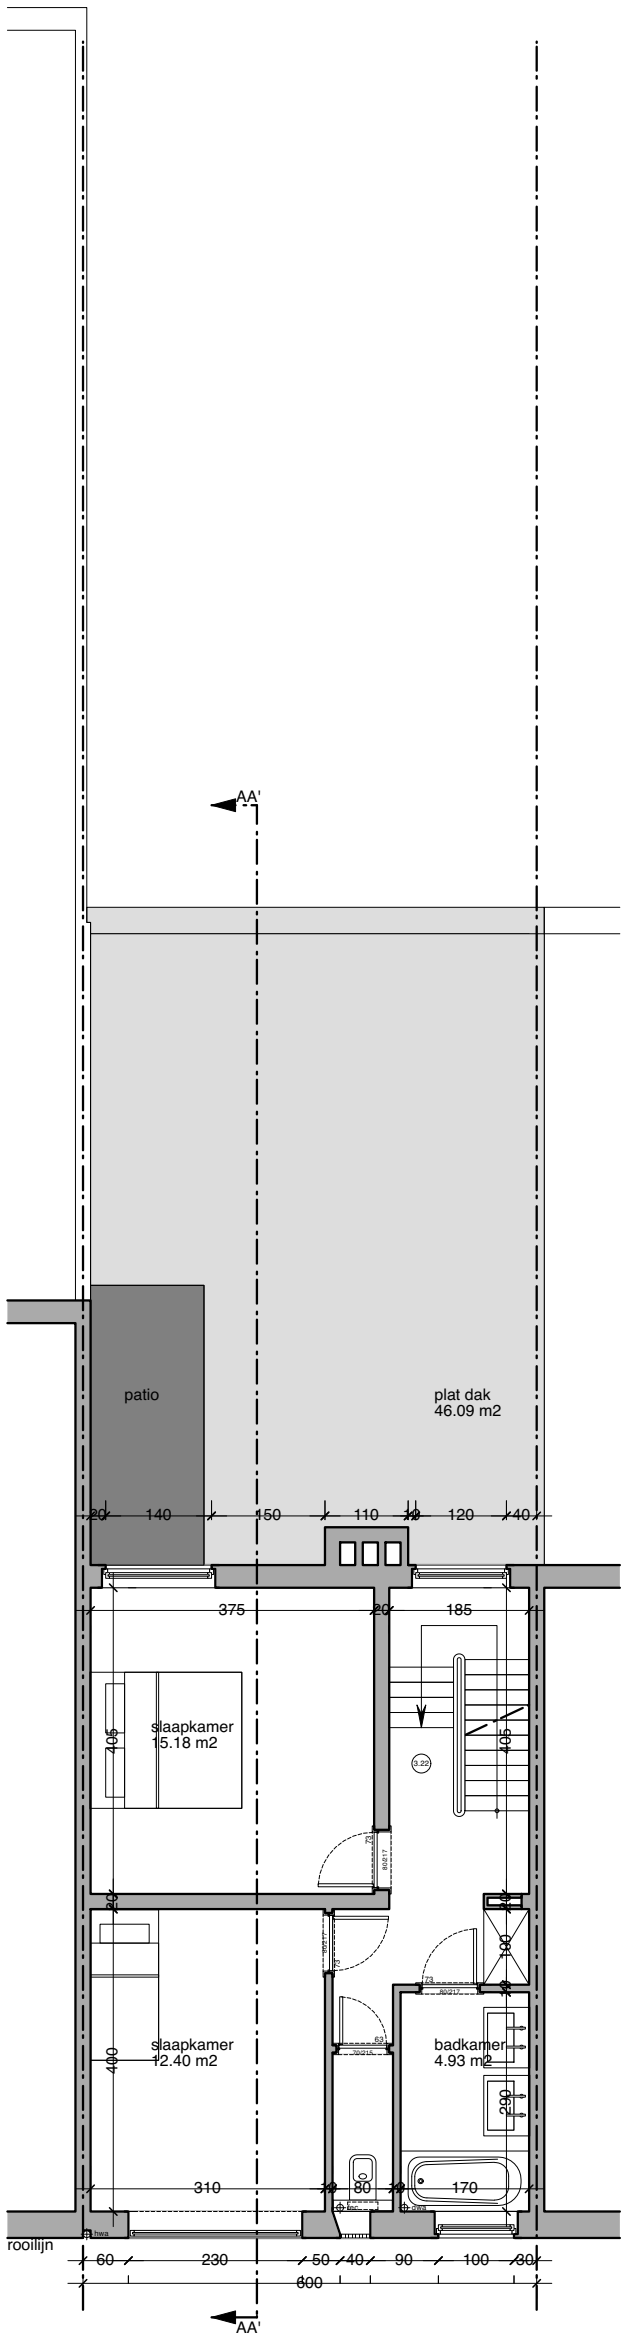

NIVO 1

BESTAANDE TOESTAND

sfinx

Sfinx bouw & coördinatie
Brusselsesteenweg 173
9050 Gent (Ledeberg)
tel 09/ 232 02 50
fax 09/233 07 18
info@sfinx.to

bouwheer

DHr. en Mevr.
Bart Matthijs
Griet Van den Gheynst
F. Burvenichstraat 192
9000 Gent

ontwerp	Bestaande eengezinswoning naisolatie voorgevel
provincie	Oost-Vlaanderen
adres	Frederik Burvenichstraat 192 9050 Gent
kadaster	22ste afdeling sectie B nr. 320 T7

0m 1m 2m 3m 4m 5m

schaal	1/100
getekend door	P.H.
datum	05.07.2025
plannr.	bestaande toestand nivo 1
ref.nummer	2025