


Bestaande gevel

Limbastraat 40

9000 Gent

Schaal 1/100

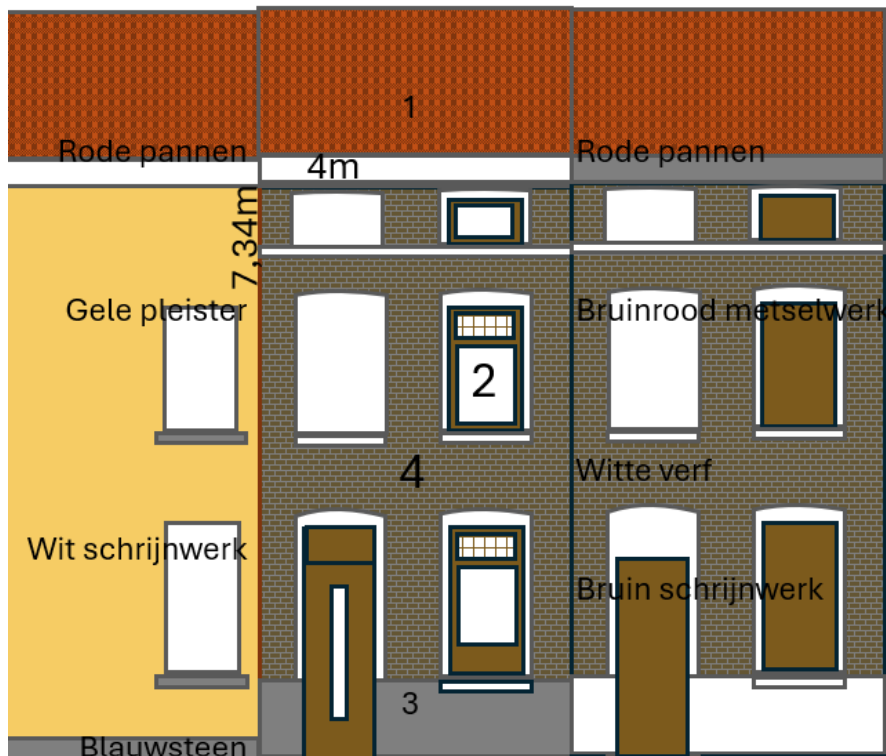

1 = rode pannen

2 = bruin schrijnwerk

3 = geschilderde plint

4= bruin metselwerk