


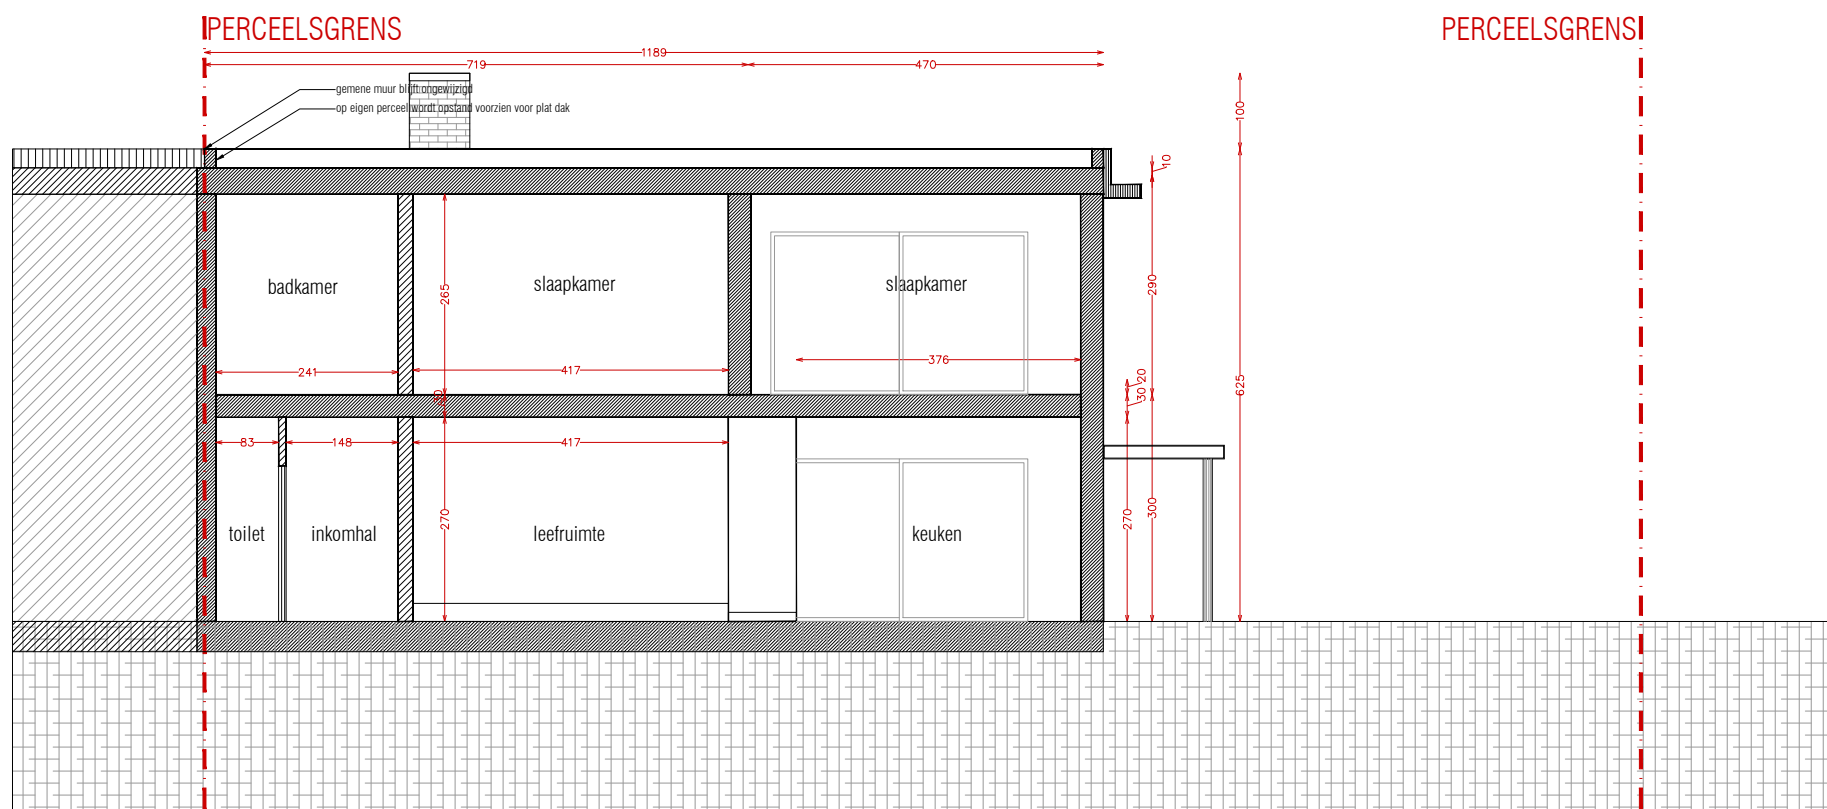

Sierheesterlaan 41 - 9030 Gent  
Sneede A - Nieuwe toestand  
Schaal 1:100



AANVRAAG TOT OMGEVINGSVERGUNNING  
SIERHEESTERLAAN 41 - 9030 MARIAKERKE  
20 05 2025

PLANNEN  
SNEDE 1:100

PROJECT  
Verbouwing van een halfopen ééngesinswoning

BOUWPLAATS  
SIERHEESTERLAAN 41  
9030 MARIAKERKE

BOUWHEER  
RUBEN WILLEMS & EVELYN GYSELINCK  
BRUGSESTEENWEG 579  
9030 MARIAKERKE

ARCHITECT  
Jonas Claey's Architects bv  
Dendermondesteenweg 381  
9070 Destelbergen  
Jonas Claey's, voor Jonas Claey's Architects bv

Dit plan is eigendom van Jonas Claey's Architects bv, het mag niet gekopieerd of gewijzigd worden.  
Het mag niet aan derden meegedeeld worden zonder voorafgaande en schriftelijke toestemming van Jonas Claey's Architects bv.  
Jonas Claey's Architects bv behoudt hierbij het auteursrecht om dit plan te publiceren.