


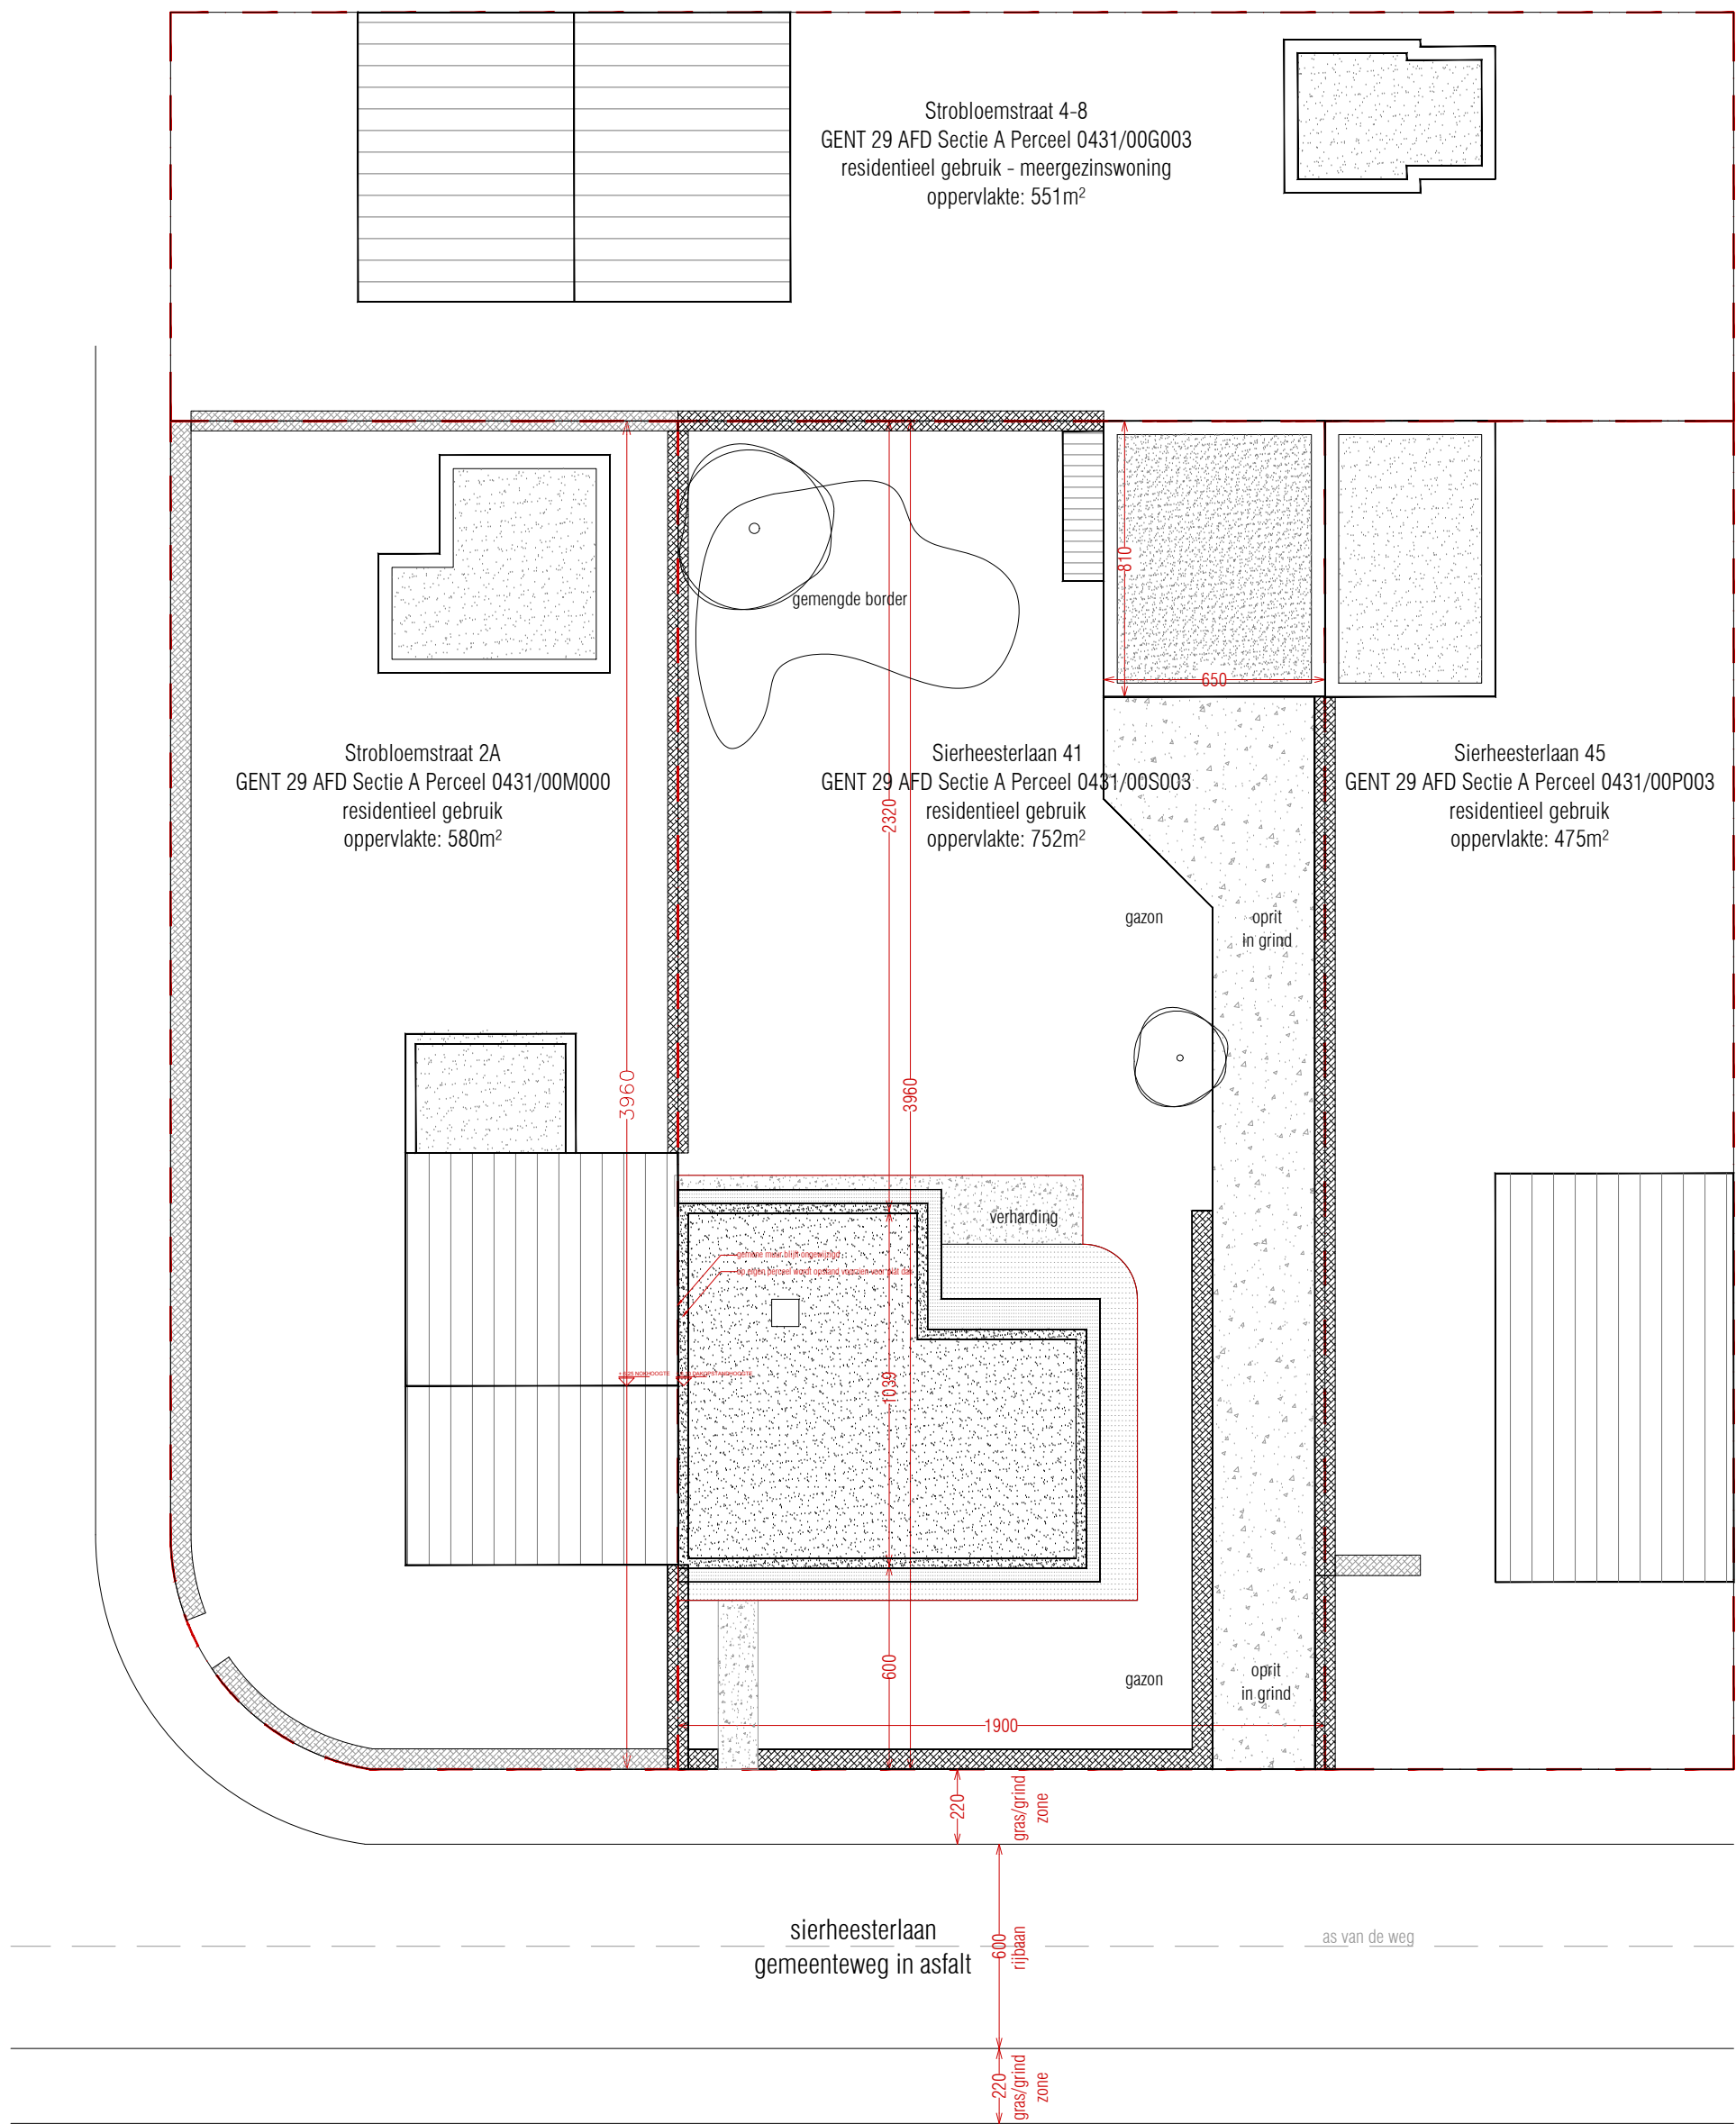

Sierheesterlaan 41 - 9030 Gent
Inplantingsplan - Nieuwe toestand
Schaal 1:200



AANVRAAG TOT OMGEVINGSVERGUNNING
SIERHEESTERLAAN 41 - 9030 MARIAKERKE
20 05 2025

PLANNEN
INPLANTINGSPLAN 1:200

PROJECT
Verbouwing van een halfopen ééngesinswoning

BOUWPLAATS
SIERHEESTERLAAN 41
9030 MARIAKERKE

BOUWHEER
RUBEN WILLEMS & EVELYN GYSELINCK
BRUGSESTEENWEG 579
9030 MARIAKERKE

ARCHITECT
Jonas Claeys Architects bv
Dendermondesteenweg 381
9070 Destelbergen

Jonas Claeys,
voor Jonas Claeys Architects bv

Dit plan is eigendom van Jonas Claeys Architects bv, het mag niet gekopieerd of gewijzigd worden.
Het mag niet aan derden meegedeeld worden zonder voorafgaande en schriftelijke toestemming van Jonas Claeys Architects bv.
Jonas Claeys Architects bv behoudt hierbij het alle-recht om dit plan te publiceren.