



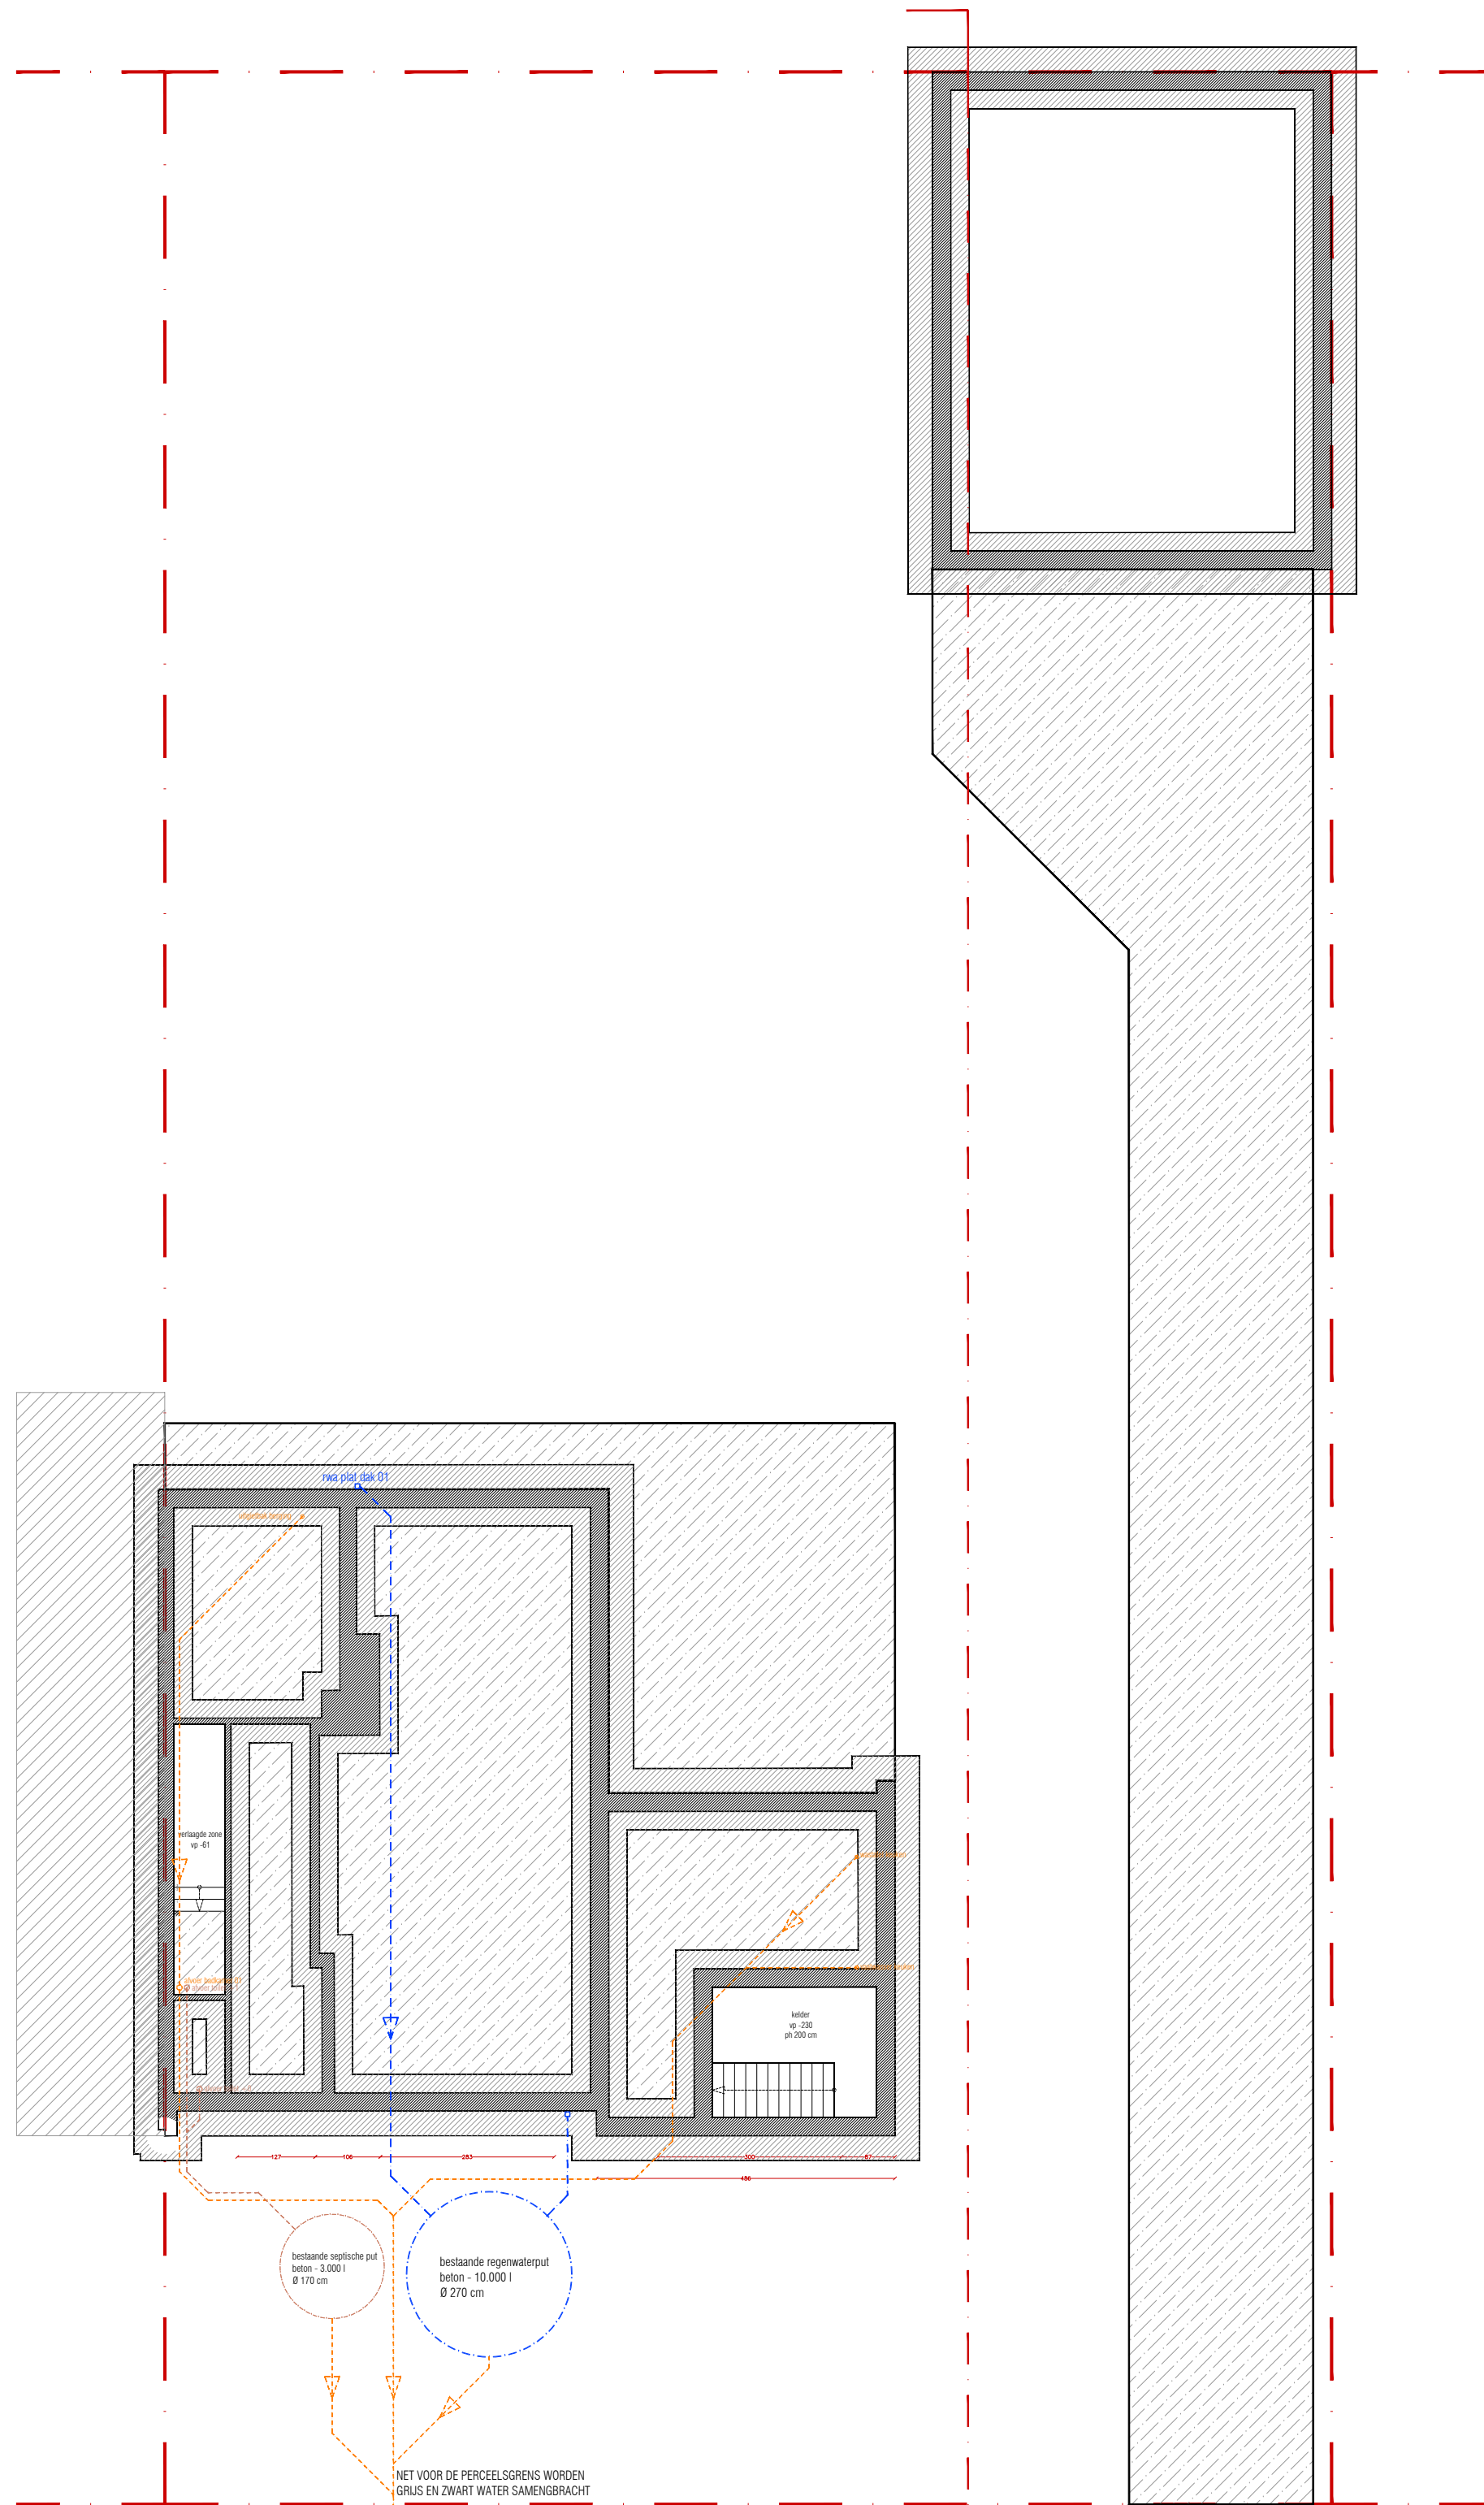

Sierheesterlaan 41 - 9030 Gent
Funderingsplan - Bestaande toestand
Schaal 1:100

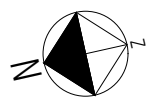

TERREINPROFIEL



AANVRAAG TOT OMGEVINGSVERGUNNING
SIERHEESTERLAAN 41 - 9030 MARIAKERKE
20 05 2025

PLANNEN

PLAN

1:100

PROJECT

Verbouwing van een halfopen ééngesinswoning

BOUWPLAATS

SIERHEESTERLAAN 41
9030 MARIAKERKE

BOUWHEER

RUBEN WILLEMS & EVELYN GYSELINCK
BRUGSESTEENWEG 579
9030 MARIAKERKE

ARCHITECT

Jonas Claey's Architects bv
Dendermondesteenweg 381
9070 Destelbergen

Jonas Claey's
voor Jonas Claey's Architects bv
9070 Destelbergen

Dit plan is eigendom van Jonas Claey's Architects bv, het mag niet gekopieerd of gewijzigd worden.
Het mag niet aan derden meegedeeld worden zonder voorafgaande en schriftelijke toestemming van Jonas Claey's Architects bv.
Jonas Claey's Architects bv behoudt hierbij het alle-recht om dit plan te publiceren.