



AANVRAAG TOT OMGEVINGSVERGUNNING
SIERHEESTERLAAN 41 - 9030 MARIAKERKE
20 05 2025

PLANNEN

GEVELAANZICHT

1:100

PROJECT

Verbouwing van een halfopen ééngezinswoning

BOUWPLAATS

SIERHEESTERLAAN 41
9030 MARIAKERKE

BOUWHEER


RUBEN WILLEMS & EVELYN GYSELINCK
BRUGSESTEENWEG 579
9030 MARIAKERKE

ARCHITECT

Jonas Claeys Architects bv
Dendermondesteenweg 381
9070 Destelbergen

Jonas Claeys,
voor Jonas Claeys Architects bv

Dit plan is eigendom van Jonas Claeys Architects bv, het mag niet gekopieerd of gewijzigd worden.
Het mag niet aan derden meegedeeld worden zonder voorafgaande en schriftelijke toestemming van Jonas Claeys Architects bv.
Jonas Claeys Architects bv behoudt hierbij het alleenrecht om dit plan te publiceren.

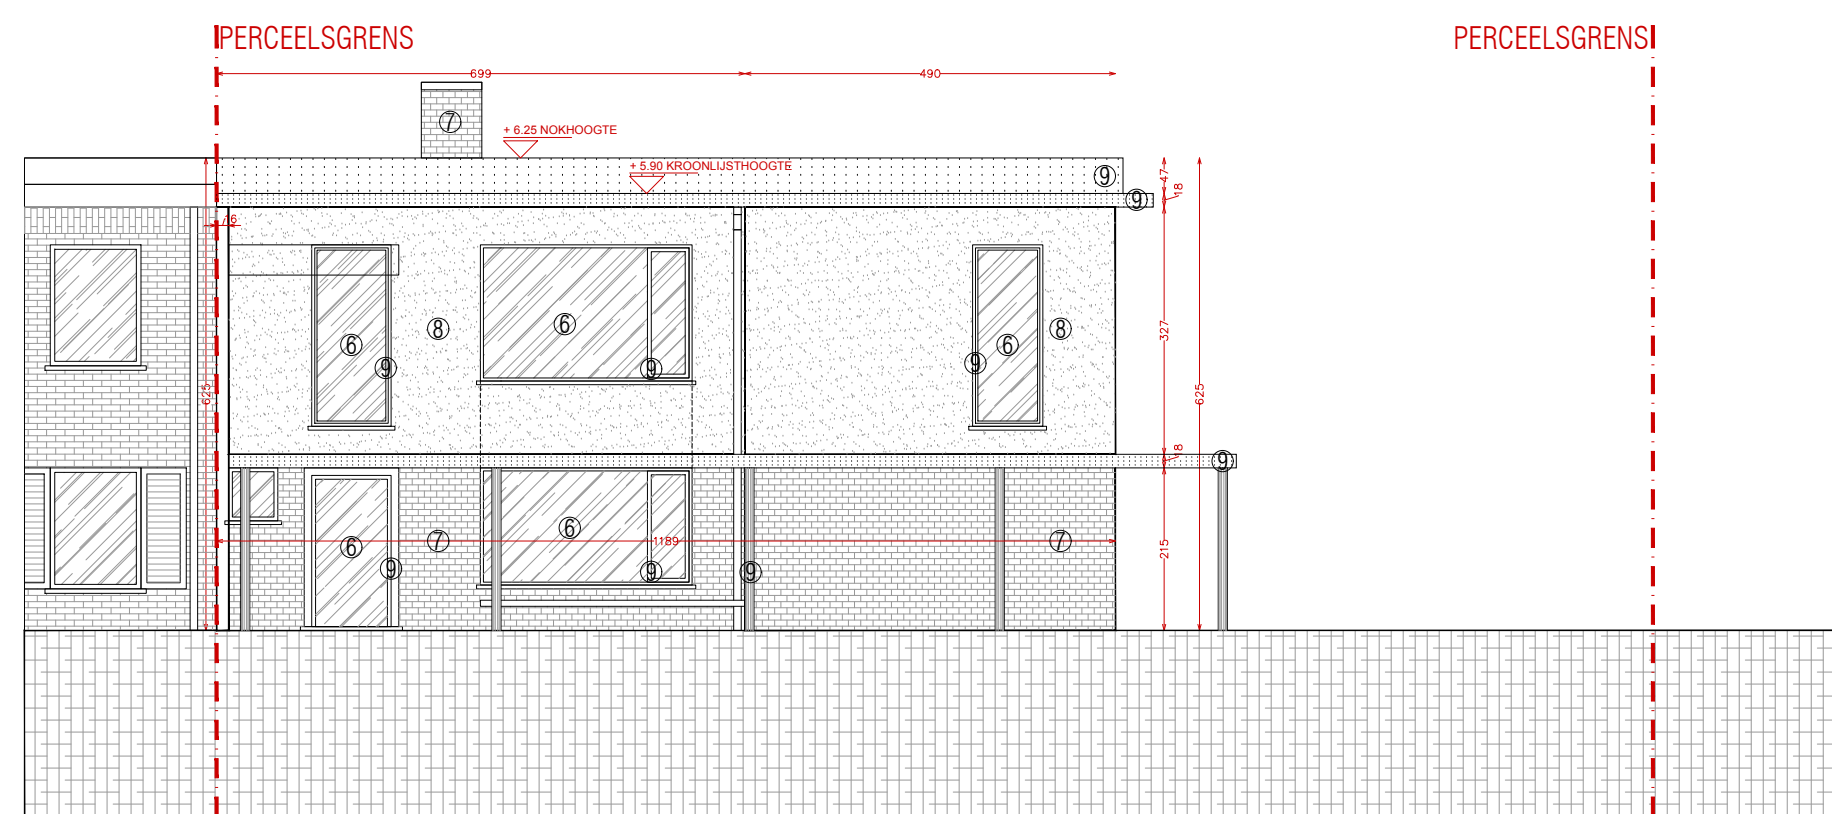

Sierheesterlaan 41 - 9030 Gent
Voorgevel - Westzijde - Nieuwe toestand
Schaal 1:100

Jonas Claeys Architects bv
Dendermondesteenweg 381 – 9070 Destelbergen – Belgium
T +32 494 599 559
contact@jonasclaeysarchitects.com