


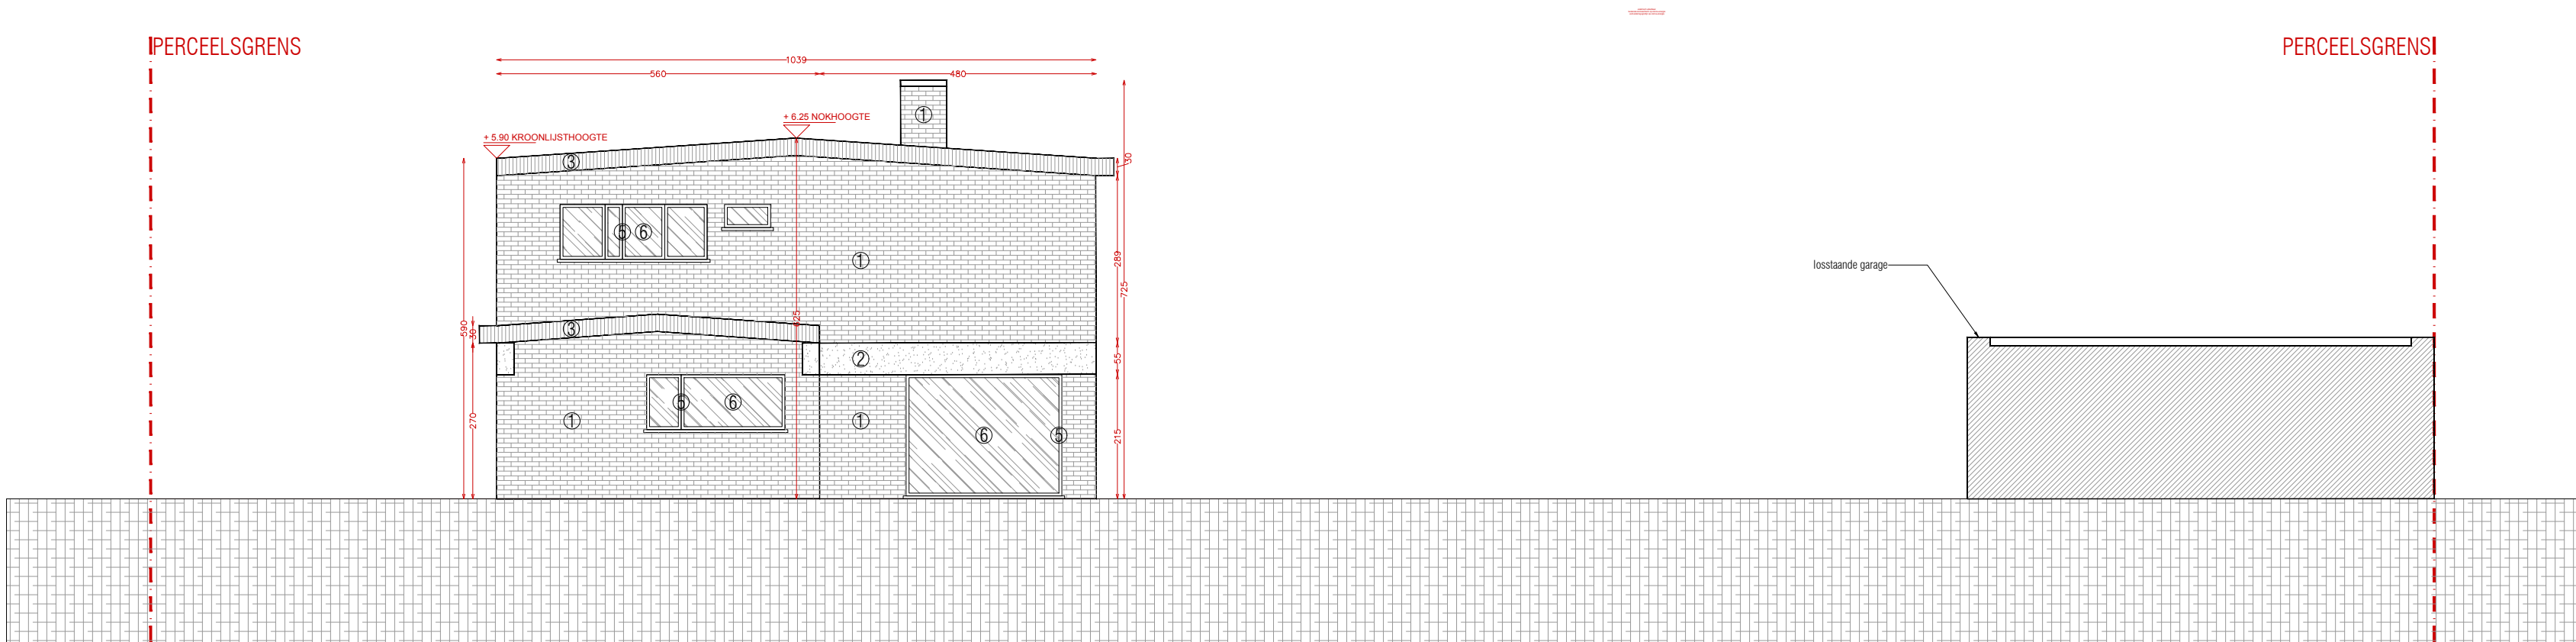

Sierheesterlaan 41 - 9030 Gent  
Zijgevel - Zuidzijde - Bestaande toestand  
Schaal 1:100



AANVRAAG TOT OMGEVINGSVERGUNNING  
SIERHEESTERLAAN 41 - 9030 MARIAKERKE  
20 05 2025

PLANNEN  
GEVELAANZICHT  
1:100

PROJECT  
Verbouwing van een halfopen ééngezinswoning

BOUWPLAATS  
SIERHEESTERLAAN 41  
9030 MARIAKERKE

BOUWHEER  
RUBEN WILLEMS & EVELYN GYSELINCK  
BRUGSESTEENWEG 579  
9030 MARIAKERKE

ARCHITECT  
Jonas Claeys Architects bv  
Dendermondesteenweg 381  
9070 Destelbergen  
Jonas Claeys, voor Jonas Claeys Architects bv

Dit plan is eigendom van Jonas Claeys Architects bv, het mag niet gekopieerd of gewijzigd worden.  
Het mag niet aan derden meegedeeld worden zonder voorafgaande en schriftelijke toestemming van Jonas Claeys Architects bv.  
Jonas Claeys Architects bv behoudt hierbij het auteursrecht om dit plan te publiceren.