ZIE BIJZONDERE VOORWAARDE(N)

NIEUWE TOESTAND

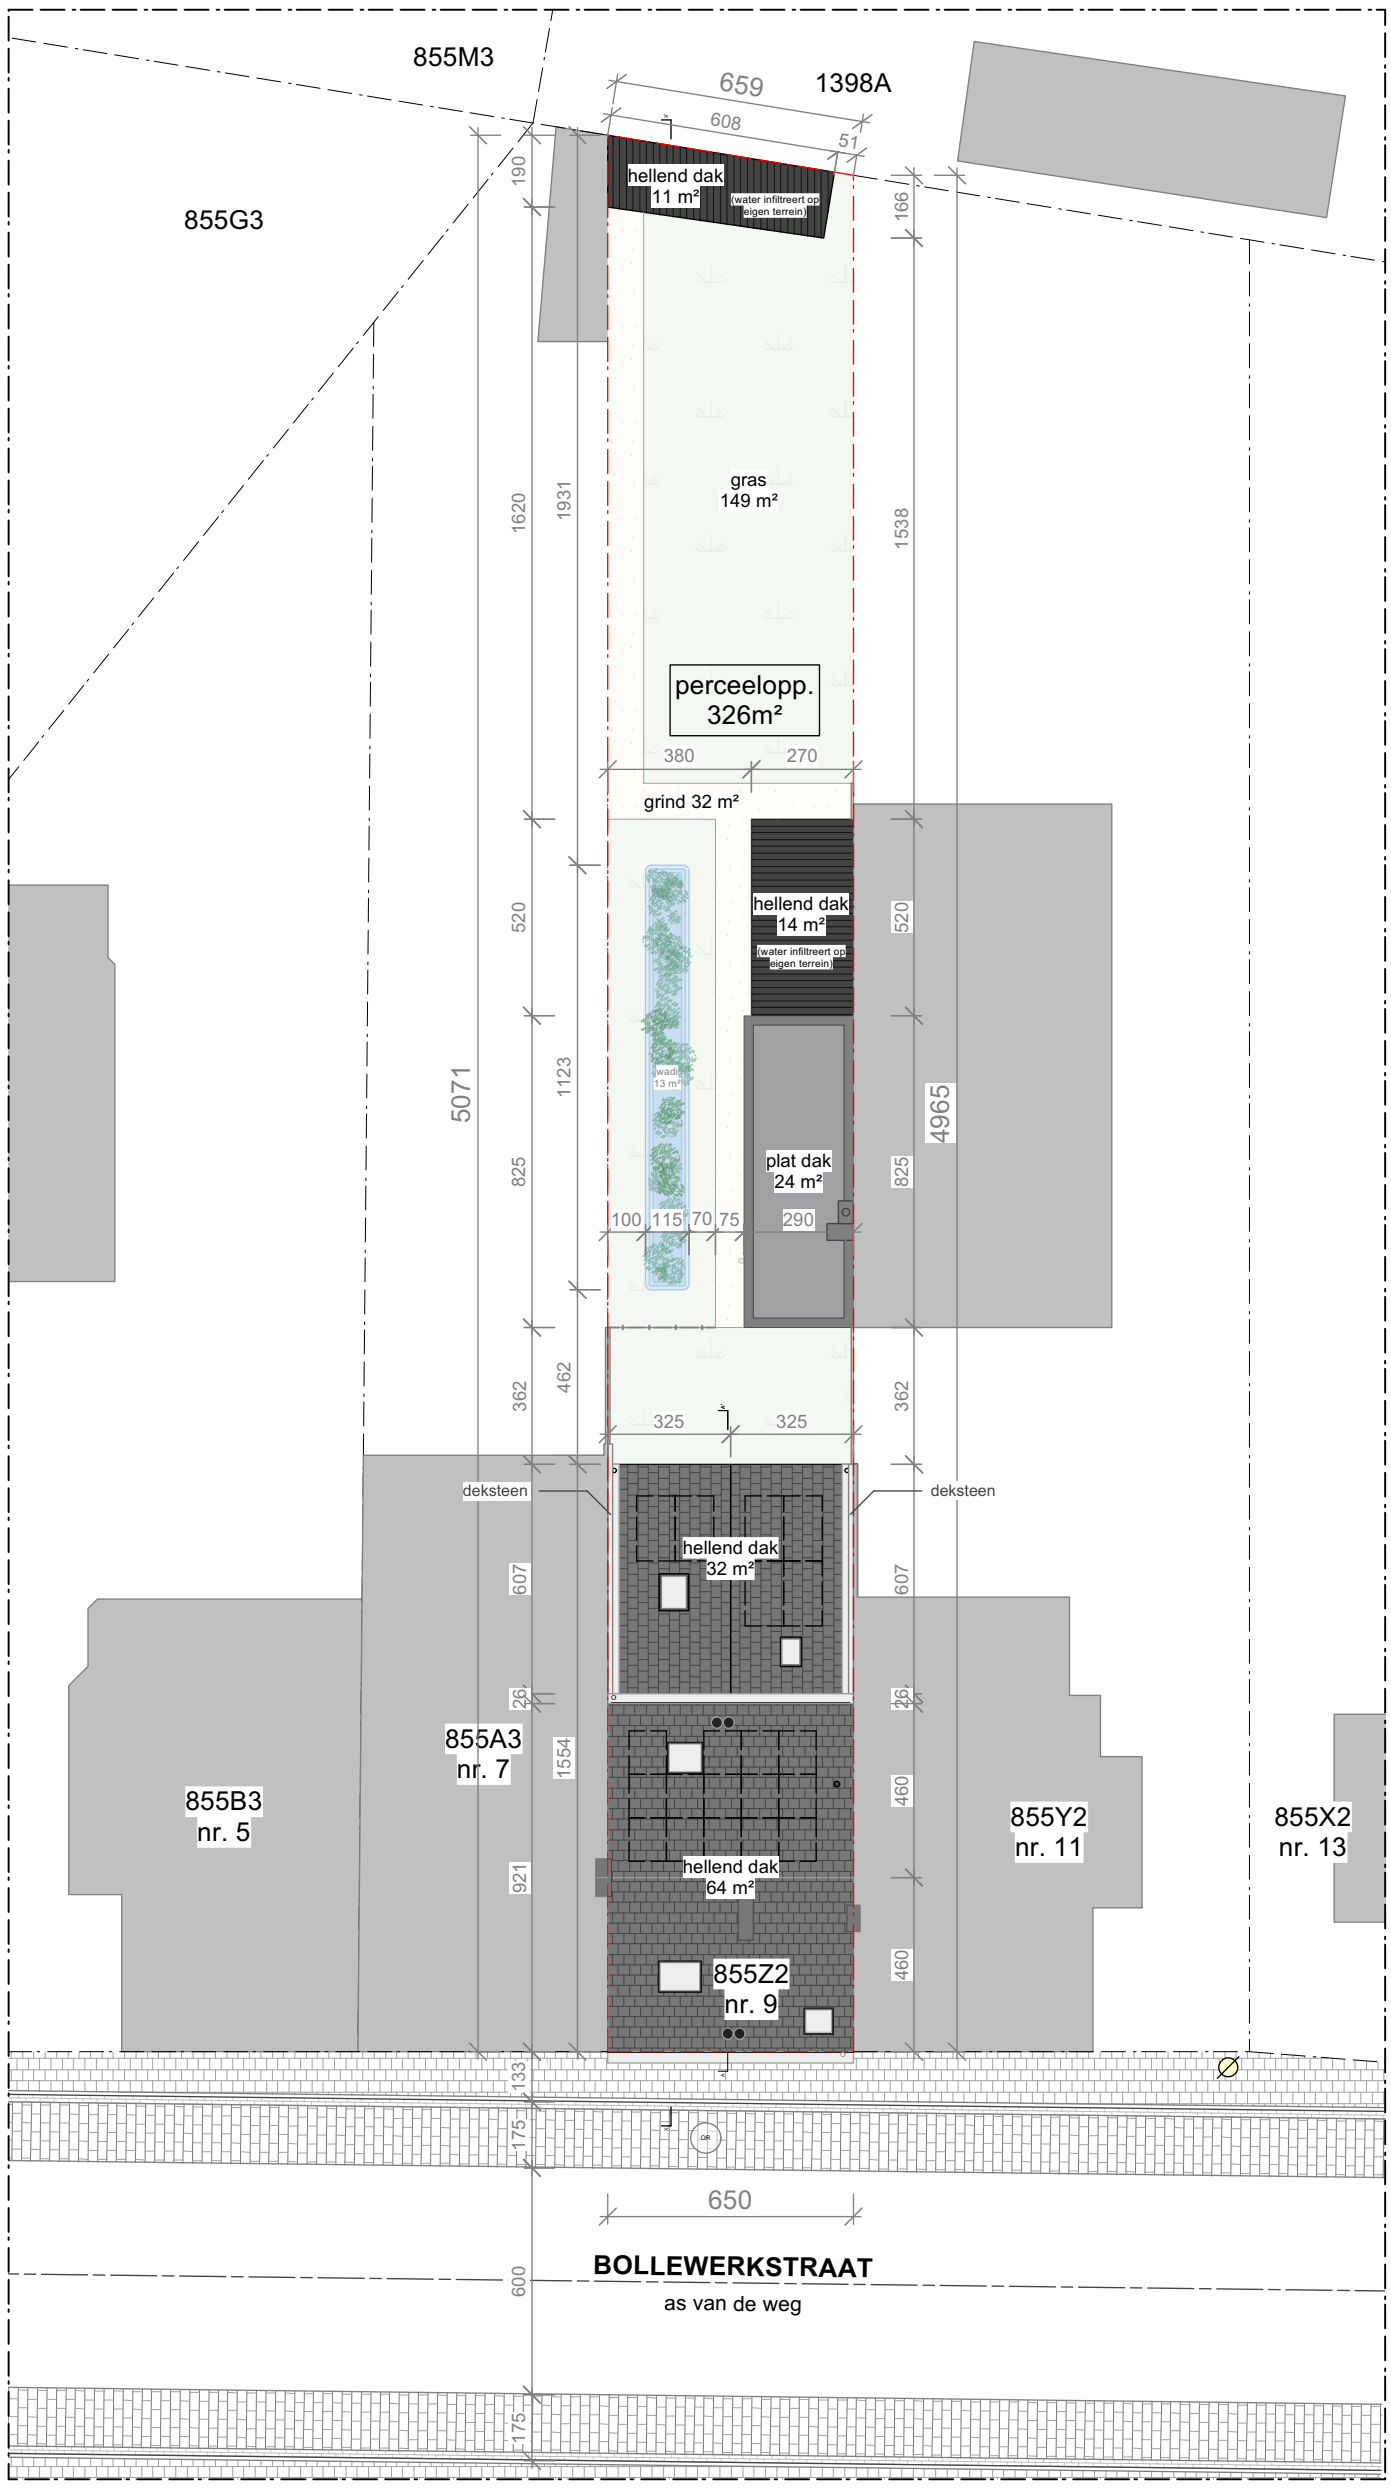

N

0 1 2
m
1:200

SABEL / SOHIER / Bollewerkstraat 9, 9031 Drongen

niv -1 / BA - 250514