



ZIE BIJZONDERE
VOORWAARDE(N)

NIEUWE TOESTAND

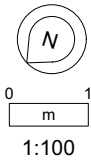

1:100

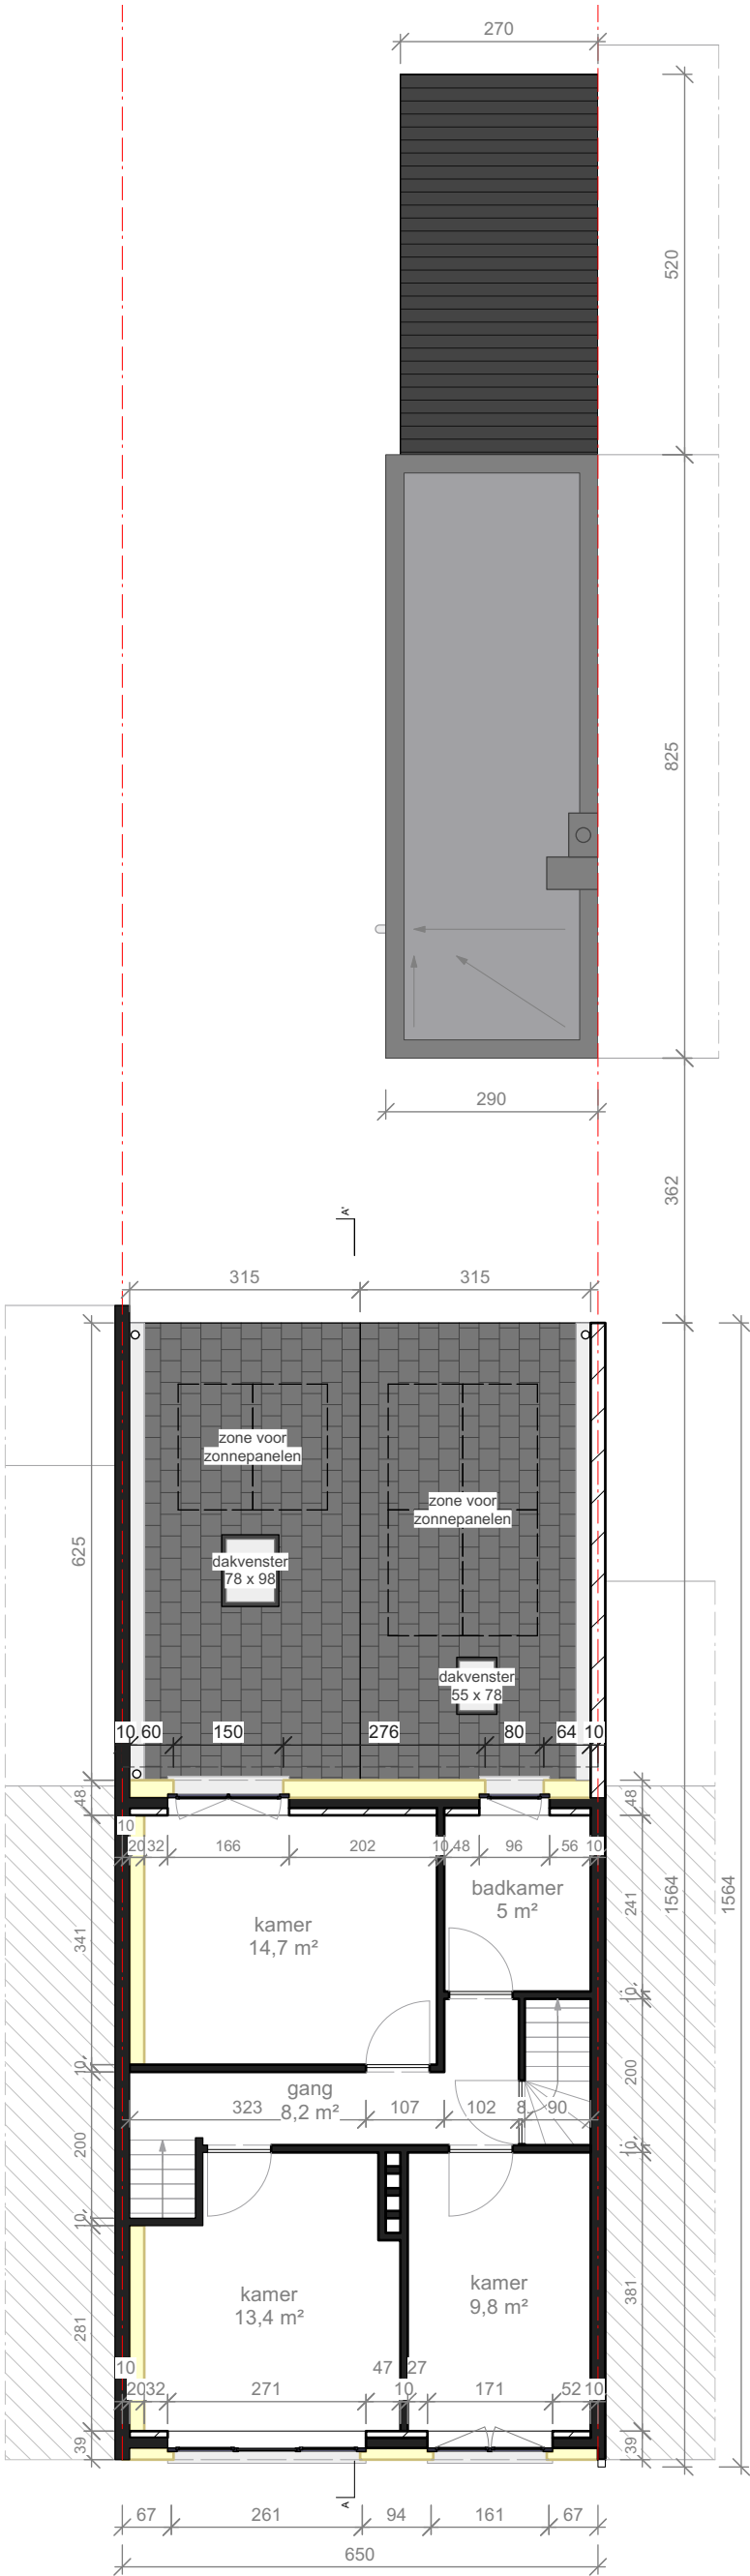