


ZIE BIJZONDERE VOORWAARDE(N)

NIEUWE TOESTAND

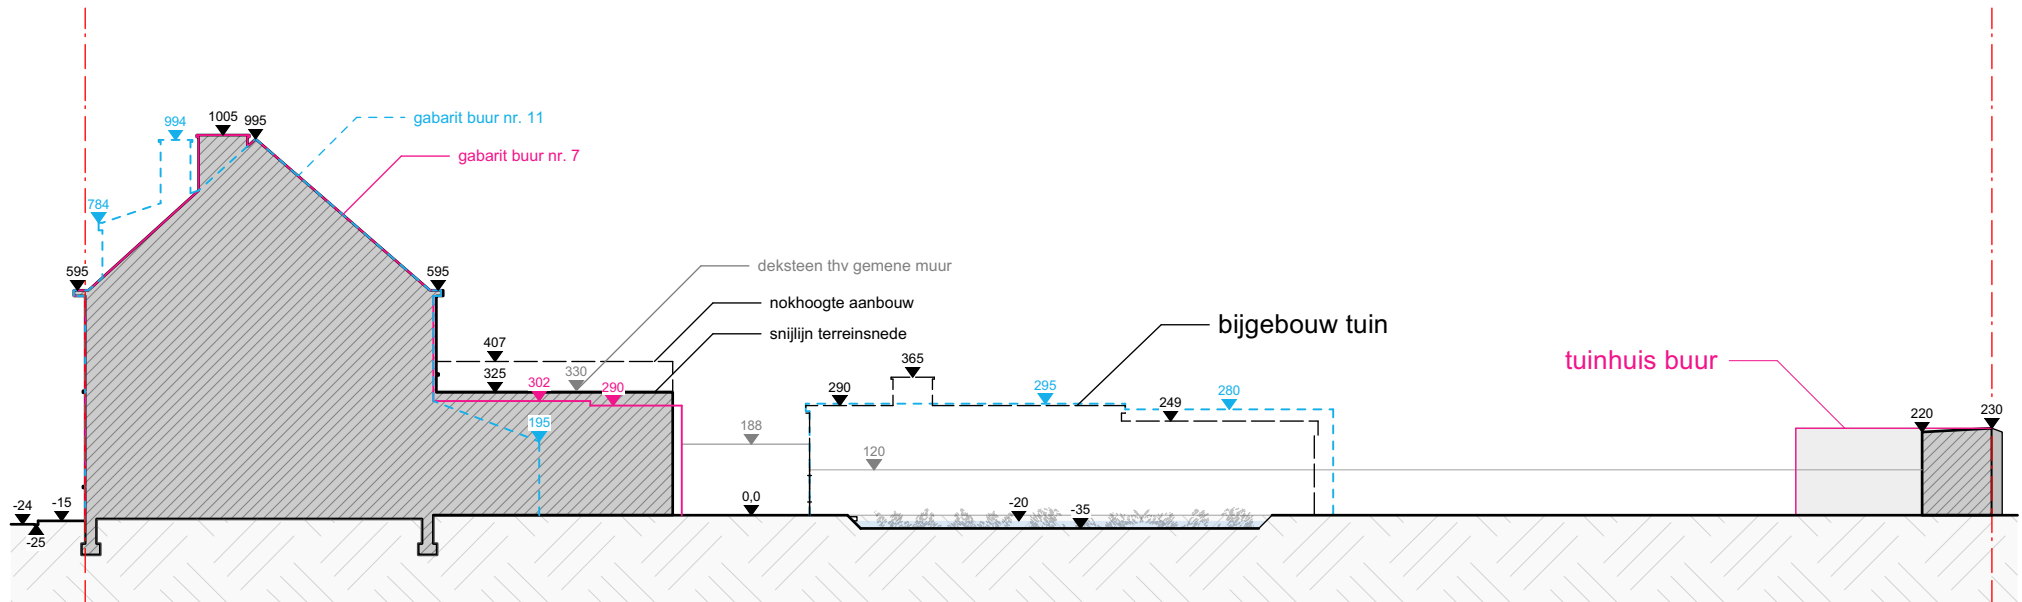

0 1 2
m
1:200

