



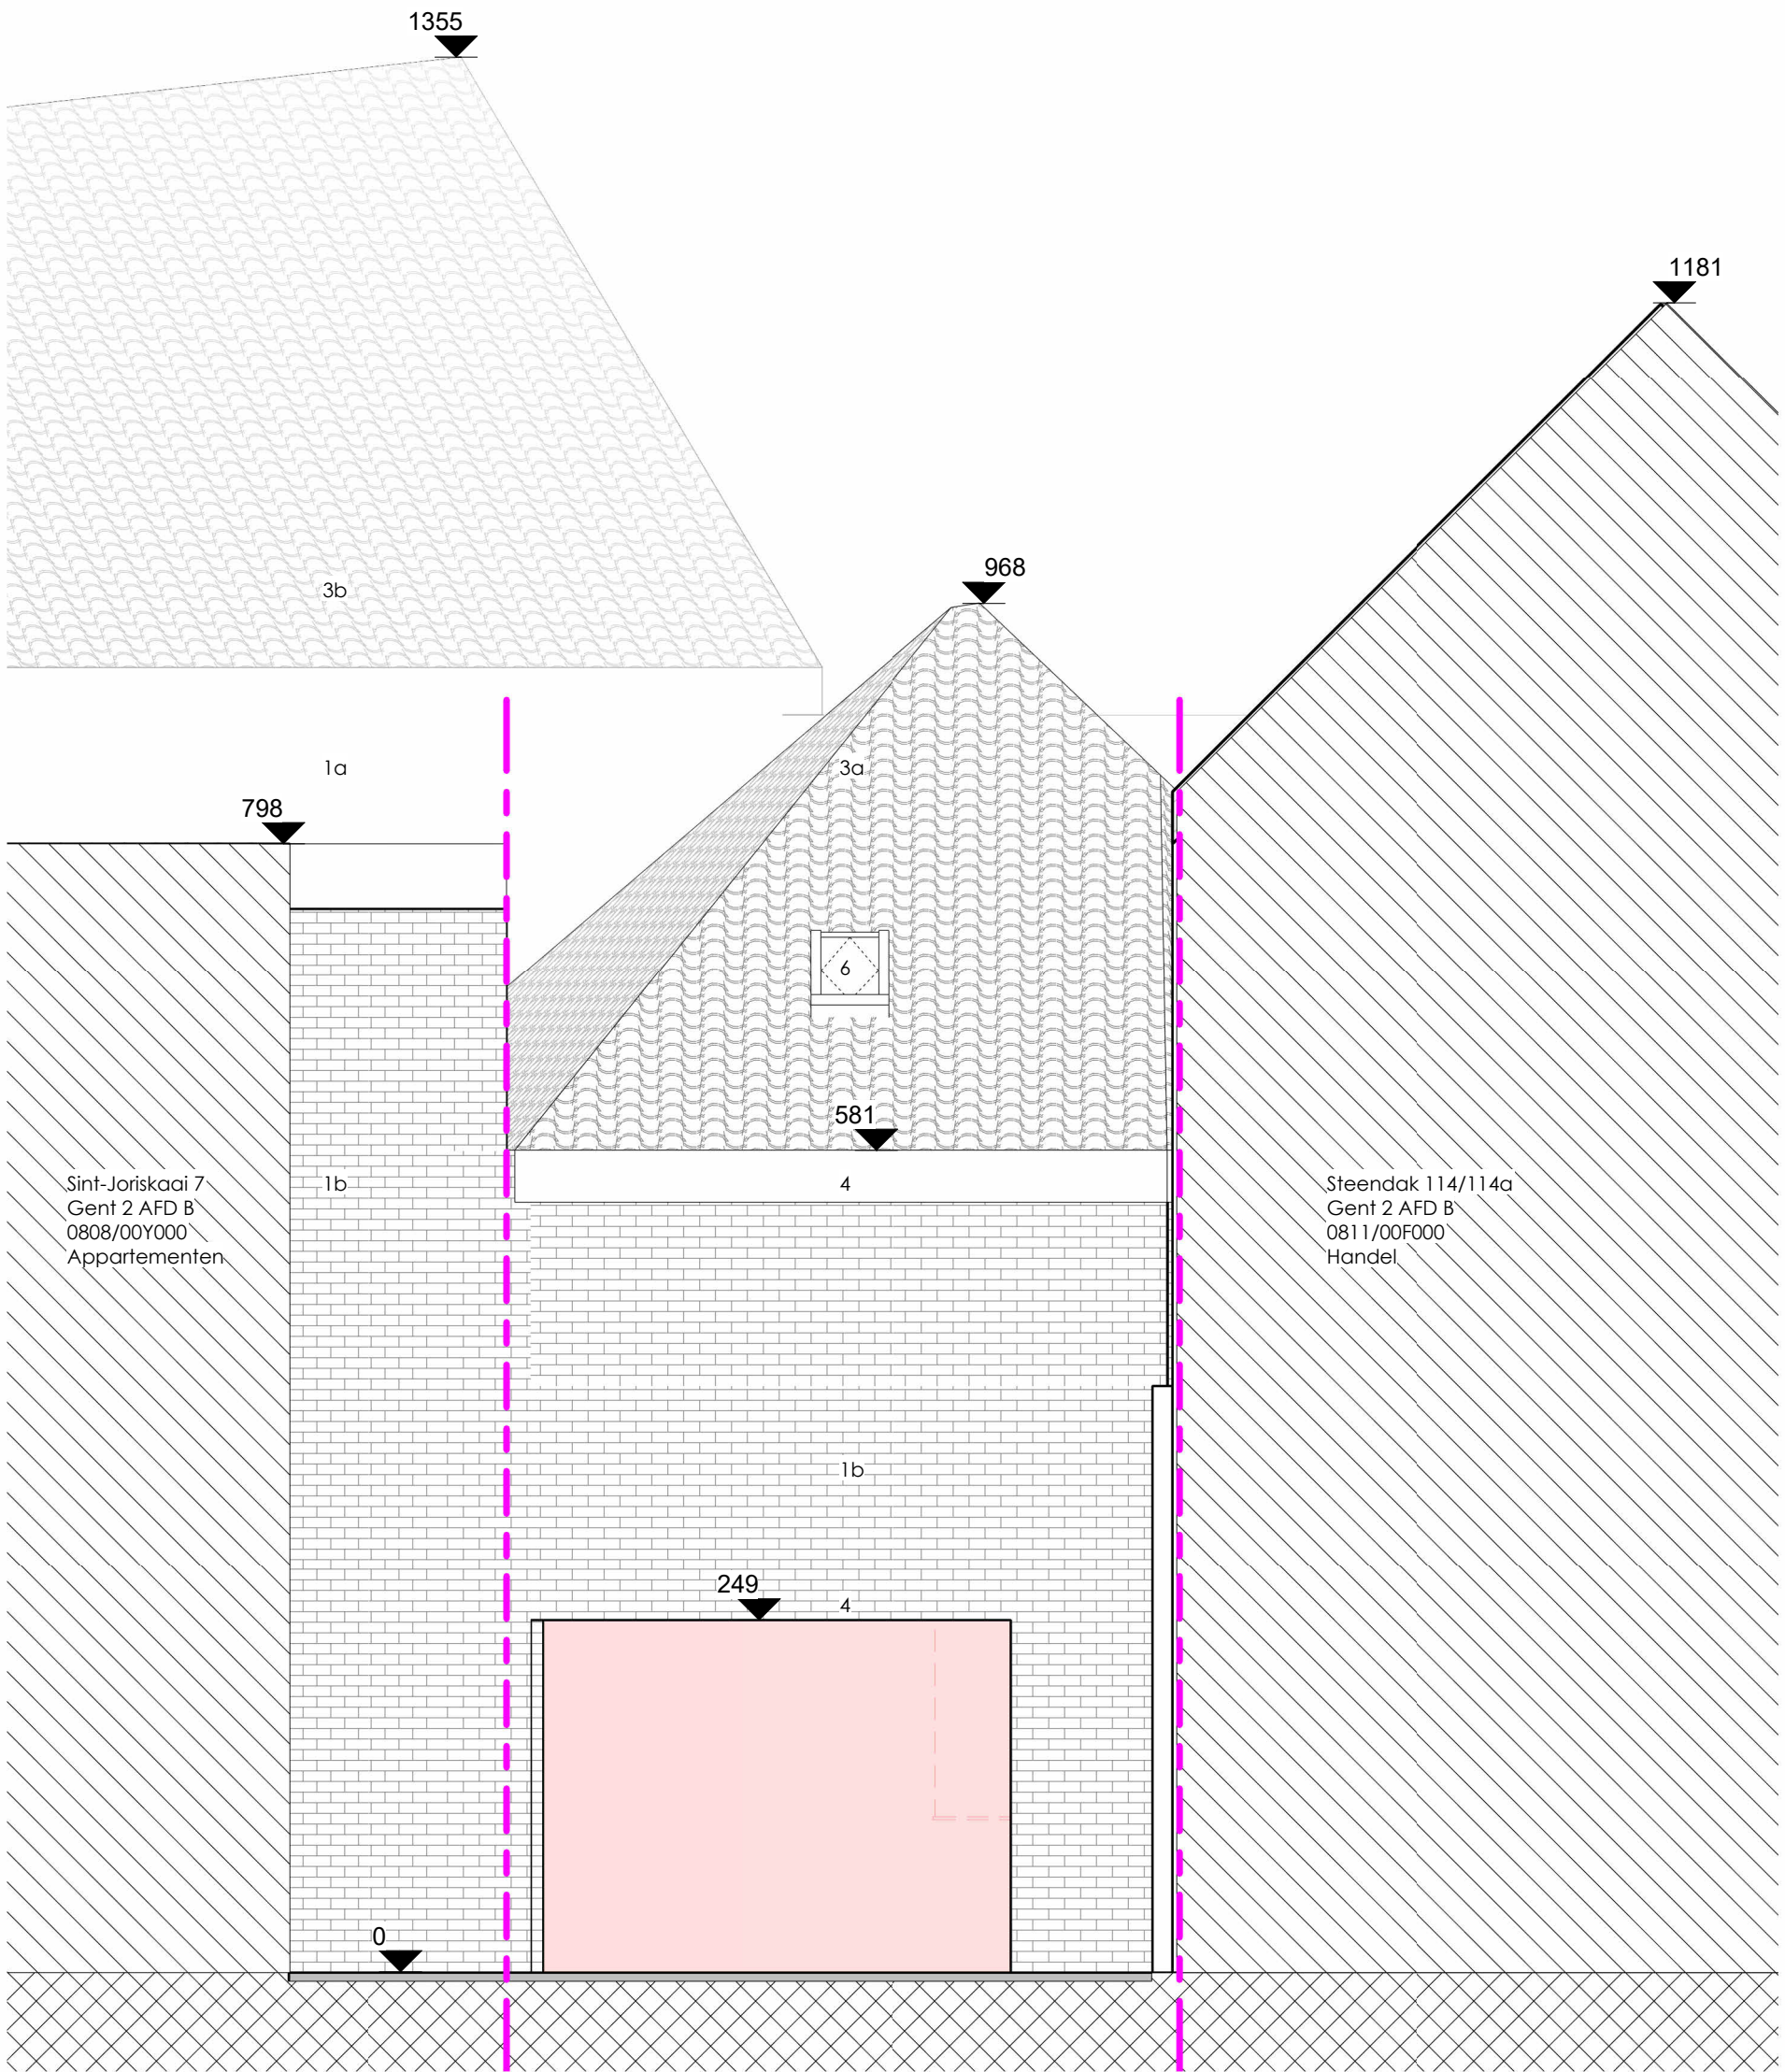

BA_Res.Armana II_G_B_09_Gevel N - 1 : 50

- Baksteen
 - Rode baksteen
 - Baksteen kalei wit
- Stalen ligger
 - Stalen ligger zwart
 - Stalen ligger wit
- Boomse pannen
 - Boomse pannen zwart
 - Boomse pannen rood
- Boordplank geschilderd wit
- Buitschrijnwerk hout
- Dakraam hout
- Dorpel blauwsteen
- Metalen tralies
- Sectionale garagepoort wit
- Beton
- Afleider pvc

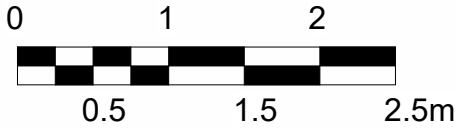

Hubert-frere orbanlaan 45/201
9000 Gent
tel: 0479 59 44 71

Garage - Res. Armana II

Adres bouwheer

Sint-Joriskaai 8
9000 Gent

Adres bouwsite

Sint-Joriskaai 8
9000 Gent

Project: - 25.02 Garage - Res. Armana II

Plan: **09**

Toestand: **Bestaande Toestand**

Schaal: **1/50**

Datum: **17/04/2025**

BA_Res.Armana II_G_B_09_Gevel N